



K09 De Houtzagerij - tekeningenlijst bouwkundige verkooptekeningen

blad	Omschrijving:	Formaat:	Datum:	Status:	Schaal:
BV-001-K09	tekeningenlijst	A3	A: 23-10-2018	definitief	
BV-00	renvooi	A3	20-06-2018	definitief	1:100
BV-002-K09	situatie	A3	20-06-2018	definitief	1:150
BV-100-K09	plattegrond begane grond	A3	A: 23-10-2018	definitief	1:50
BV-101-K09	plattegrond 1e verdieping	A3	A: 23-10-2018	definitief	1:50
BV-102-K09	plattegrond 2e verdieping	A3	A: 23-10-2018	definitief	1:50
BV-200-K09	gevels	A3	20-06-2018	definitief	1:100
BV-300-K09	doorsnedes	A3	20-06-2018	definitief	1:100



Project
De Houtzagerij

Formaat
A3


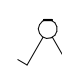
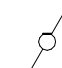

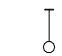
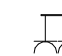







Schaal





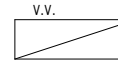









Bouwnummer:
09





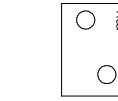


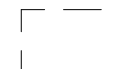
Omschrijving
tekeningenlijst

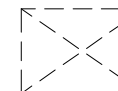Datum **wijz.**
20-06-2018 A: 23-10-2018

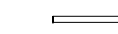Tekeningnummer
BV-001-K09

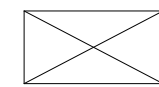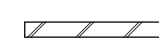-  1-polige schakelaar
-  serie schakelaar
-  wisselschakelaar
-  aansluitpunt bedraad
-  aansluitpunt onbedraad
-  dubbele wandcontactdoos geaard
-  enkele wandcontactdoos geaard
-  aansluitpunt plafondlicht
-  aansluitpunt wandlicht
-  drukknop bel
-  schel van de deurbel
-  rookmelder (aan de kap hangt deze aan pendel)
-  mv afzuigpunt

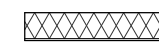-  hemelwaterafvoer (hwa)
-  CV-ketel
-  MV-box
-  expansievat
-  v.v. verdeler vloerverwarming
-  douchegoot
-  radiator
-  infiltratiekrat
-  loopdeur
-  standaard aansluitpunten keuken cf. technische omschrijving verkoopbrochure
-  kruipluik
-  haag a (laag) 1m hoog, ca 600 mm breed
-  haag b (hoog) 2m hoog, ca 600 mm breed
-  spuwer

-  leidingschacht
-  gevelmetselwerk
-  dragende binnenwand (kalkzandsteen)
-  binnenwand niet dragend
-  binnenwand niet dragend (hsb/ms)
-  binnenwand dragend (hsb)
-  kap constructie
-  grindkoffer
- < 3000 > maatvoering in mm

afkortingen:

- m.k. meterkast
- cv centrale verwarming
- mv mechanische ventilatie
- wm opstelplaats wasmachine
- wd opstelplaats wasdroger
- er elektrische radiator
- th thermostaat
- cai centrale antenne inrichting

algemeen:

De posities en afmetingen van onderdelen van cv-installaties, mv-installaties, elektrische aansluitpunten en hwa's zijn indicatief.

De afmetingen van de schachten zijn indicatief.



Project
De Houtzagerij

Formaat
A3



Schaal
1:100

Bouwnummer:



Omschrijving
renvooi

Datum
20-06-2018



Tekeningnummer
BV-00

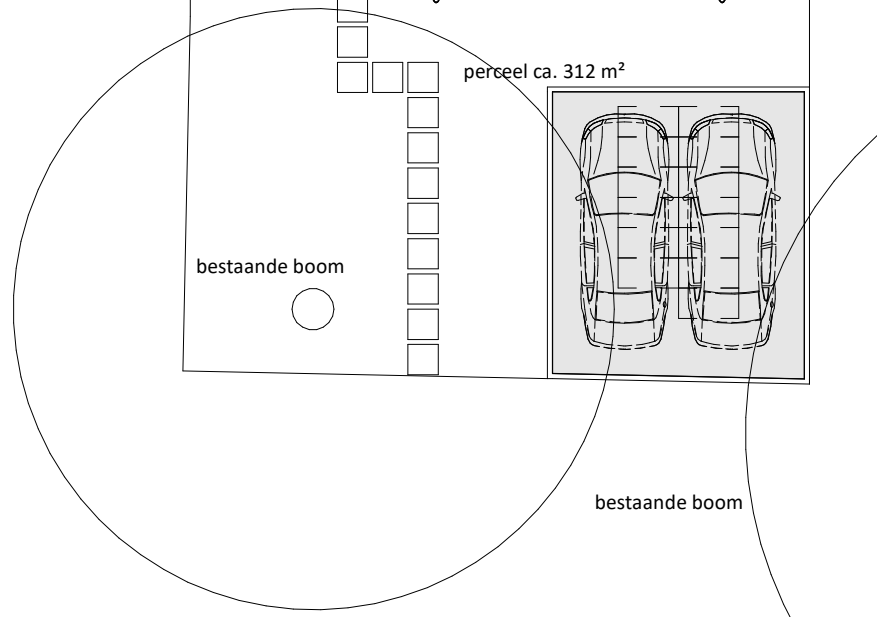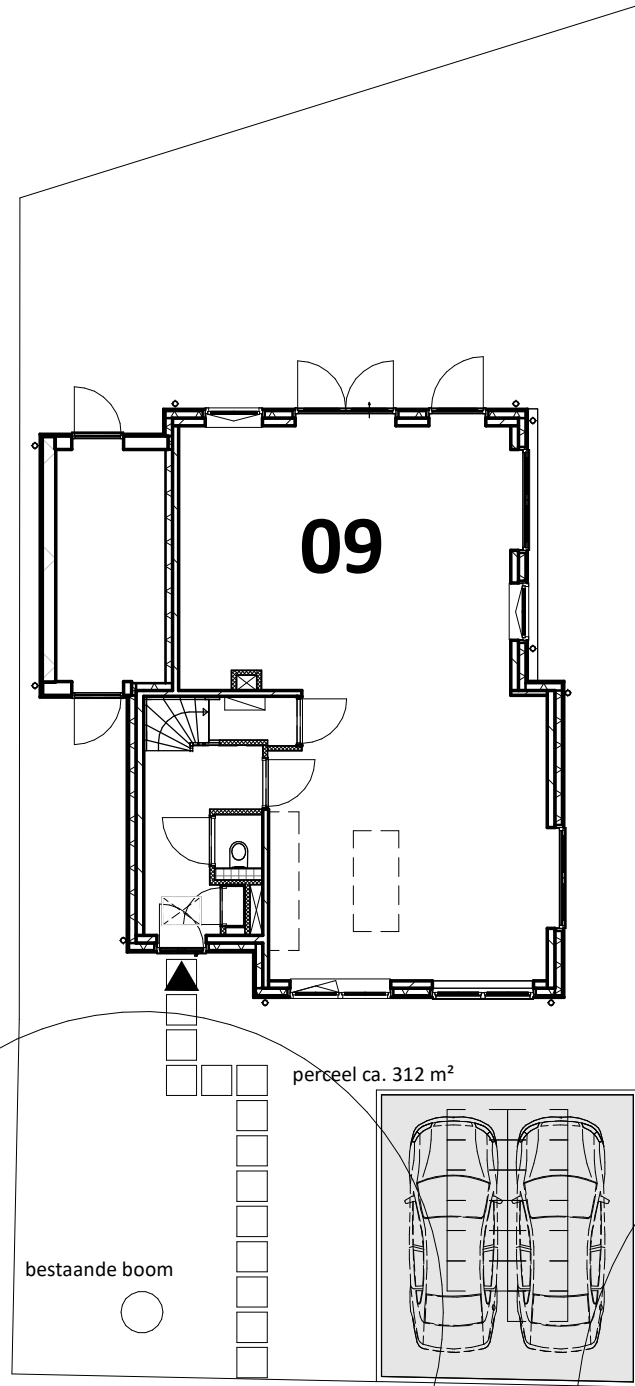

situatie

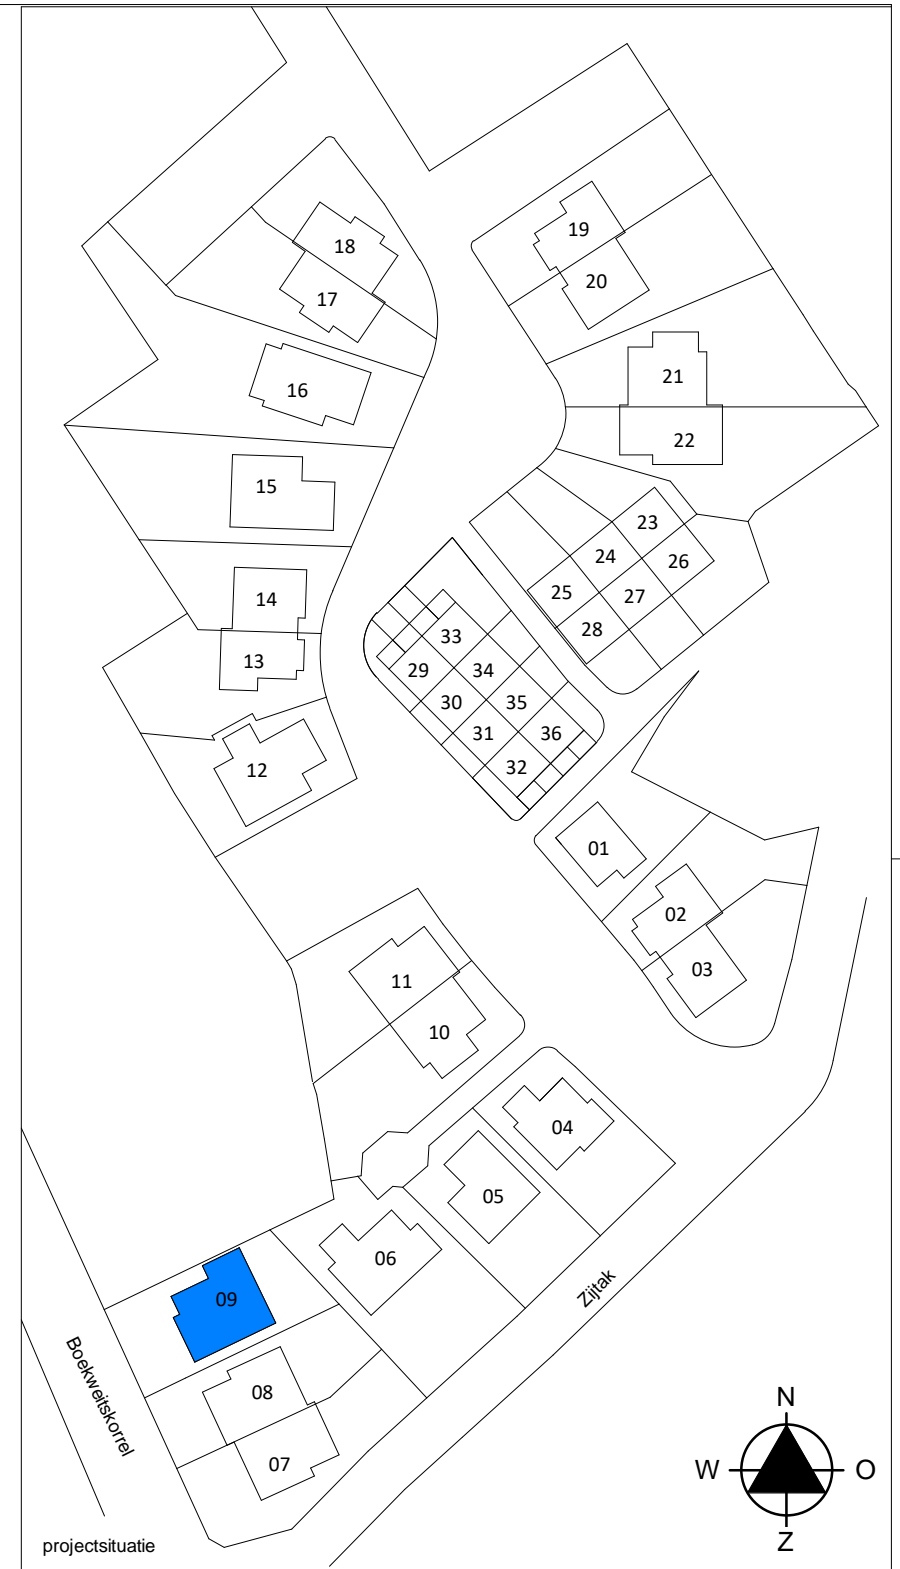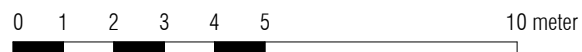

projectsituatie

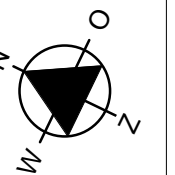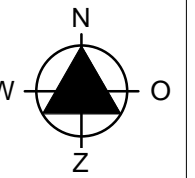

Project
De Houtzagerij

Formaat
A3


Schaal
1:150

Bouwnummer:
09


Omschrijving
situatie

Datum
20-06-2018

Tekeningnummer
BV-002-K09

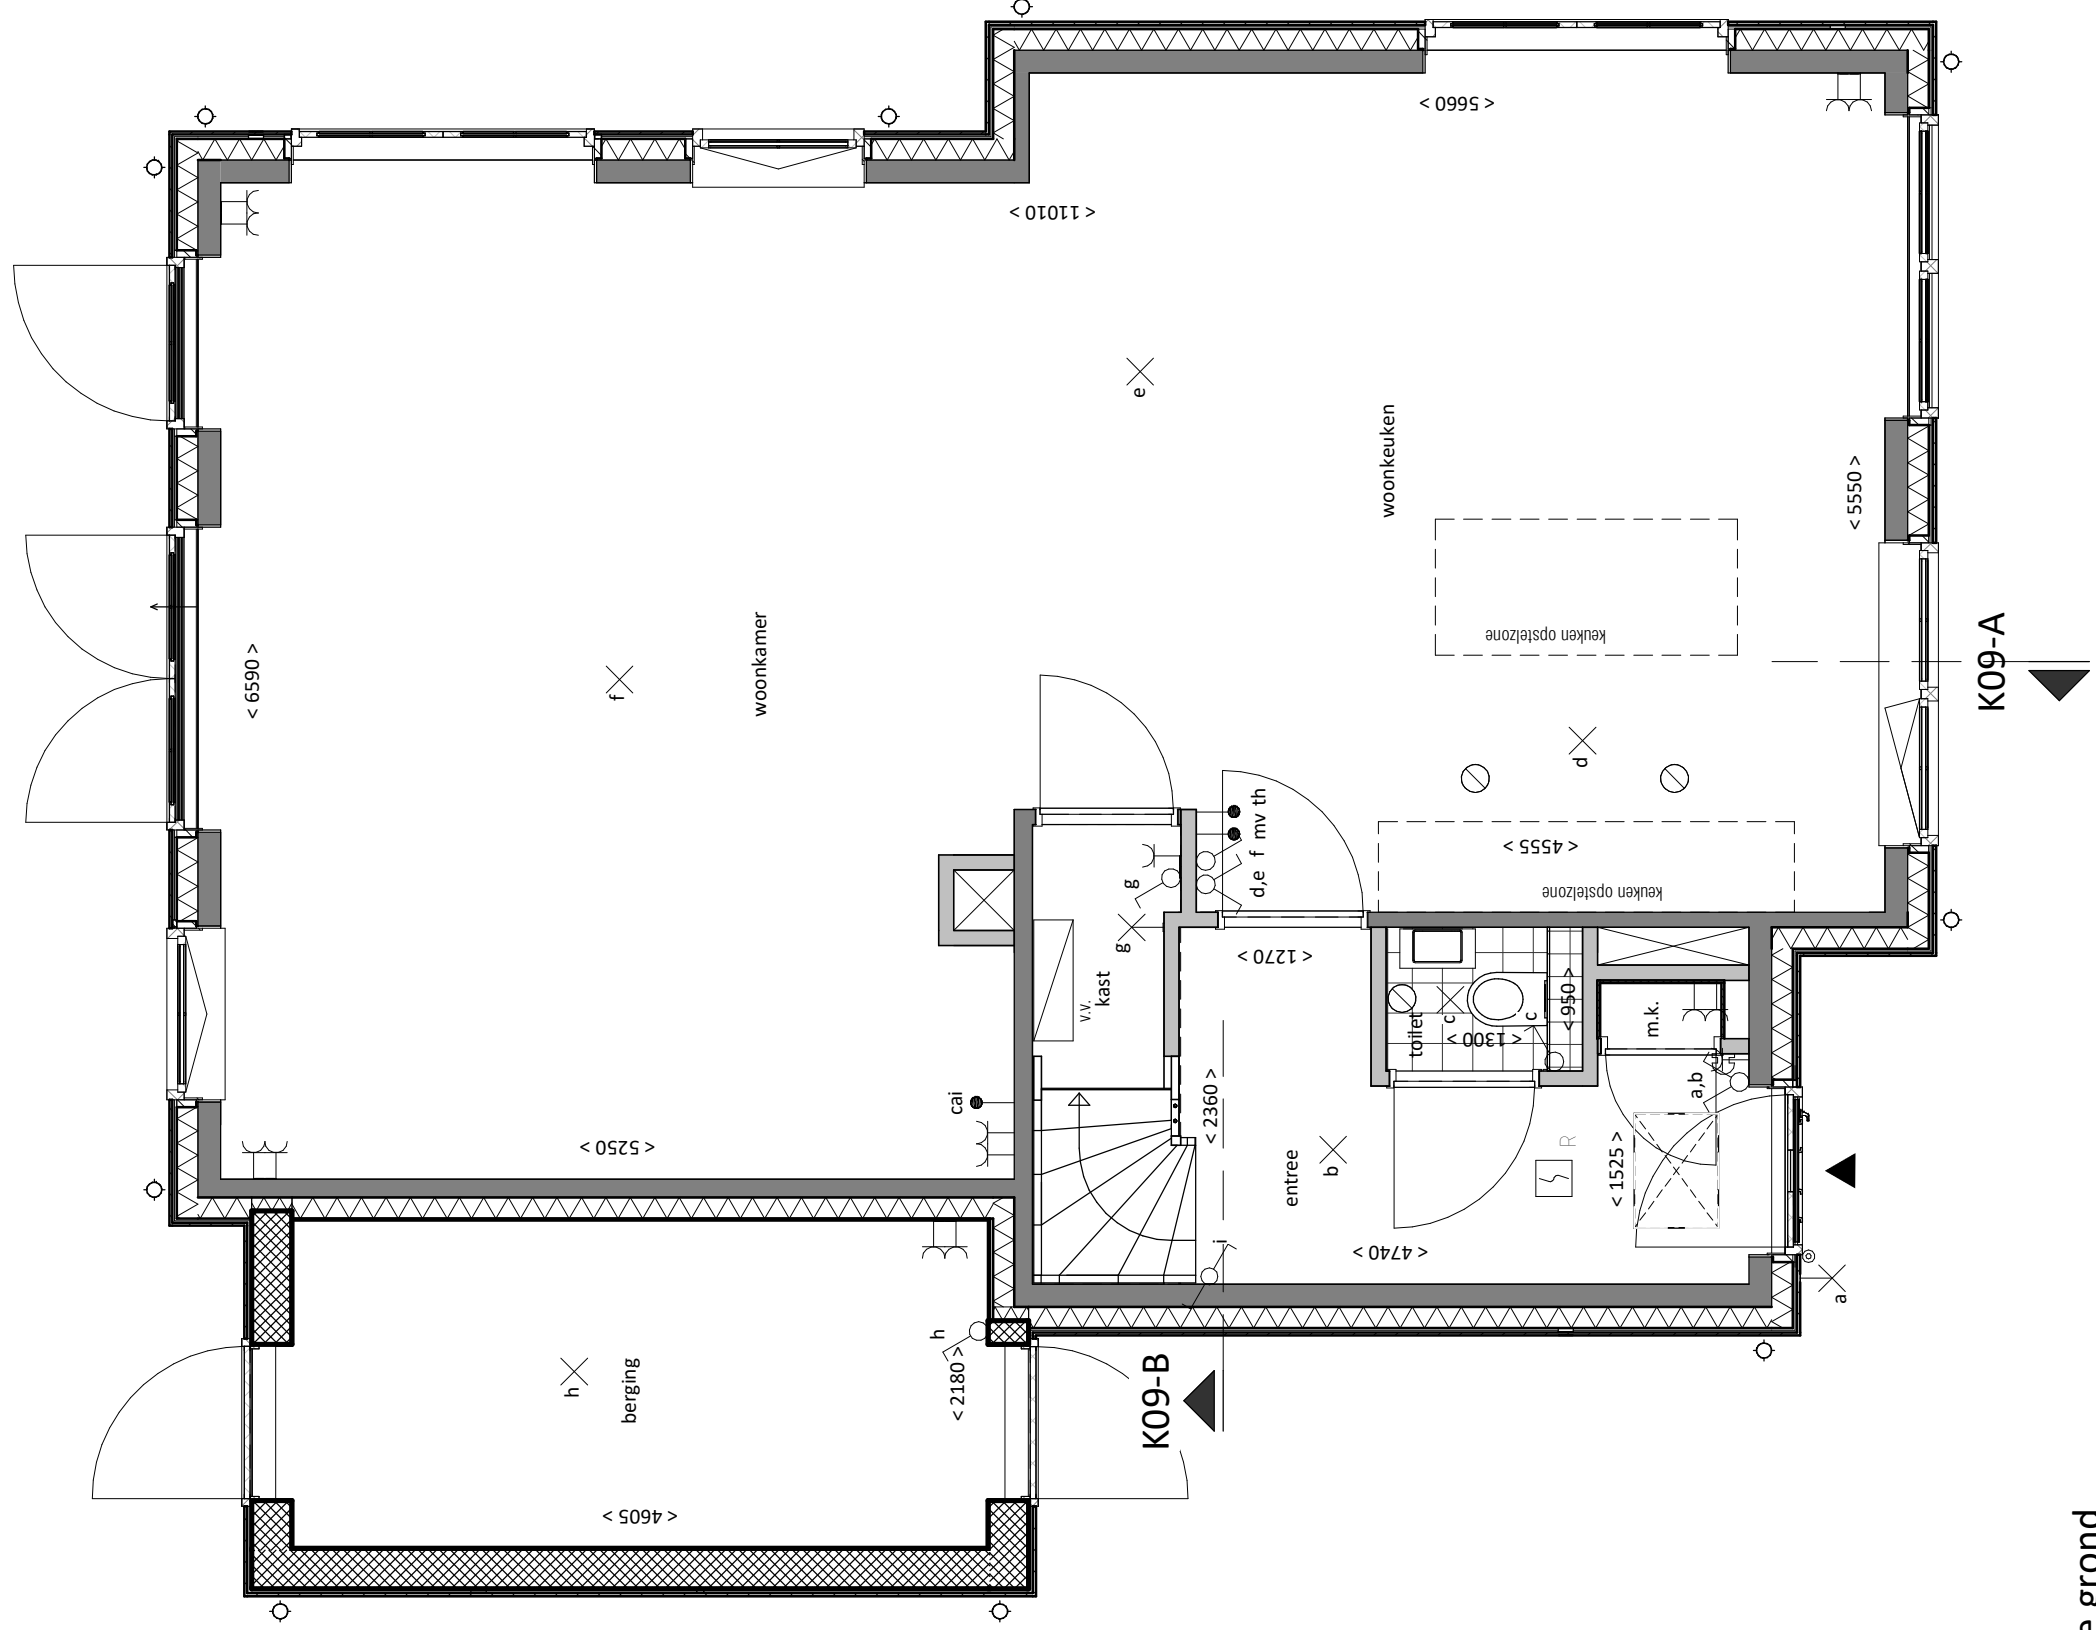

begane grond

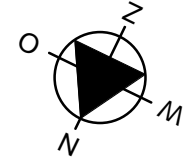


Renvooi: zie blad BV-00 Renvooi



Project De Houtzagerij	Bouwnummer: 09	Omschrijving plattegrond begane grond
Formaat A3	Schaal 1:50	Datum 20-06-2018
		wijz. A: 23-10-2018
		Tekeningnummer BV-100-K09




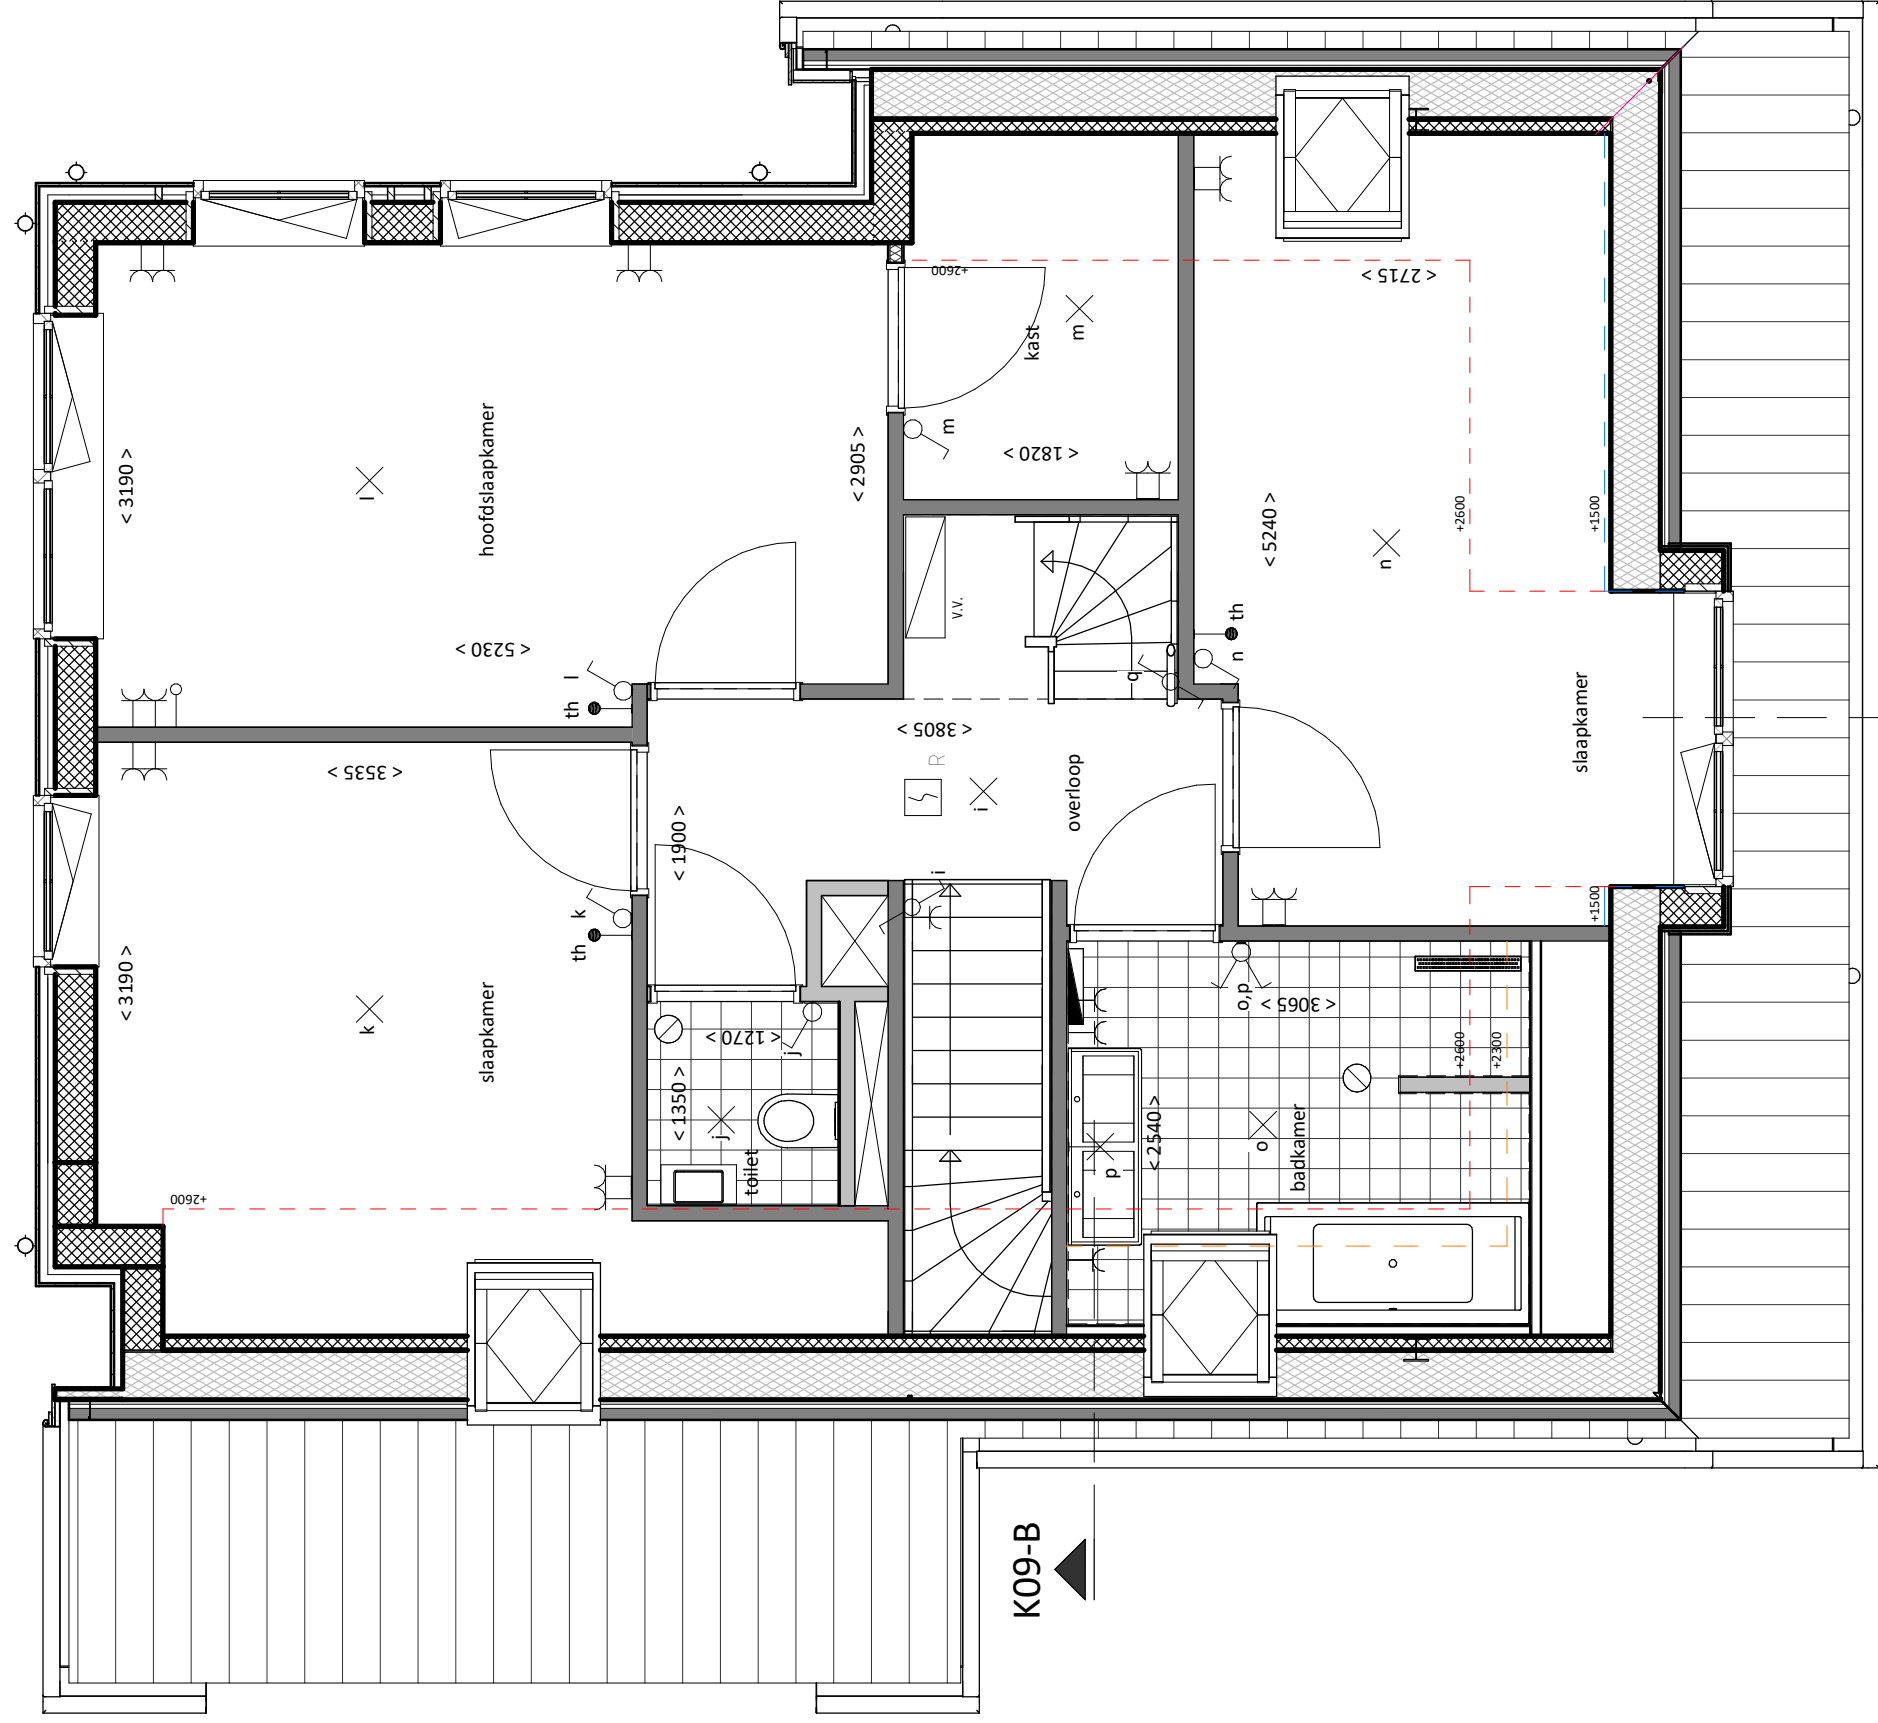

eerste verdieping

K09-A

K09-B

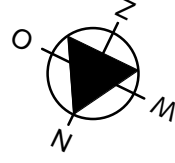

Renvooi: zie blad BV-00 Renvooi



**DE HOUT
ZAGERIJ**

Project
De Houtzagerij

Bouwnummer:
09

Formaat
A3


Schaal
1:50

Omschrijving
plattegrond 1e verdieping

Datum 20-06-2018
wijz. A: 23-10-2018

Tekeningnummer
BV-101-K09




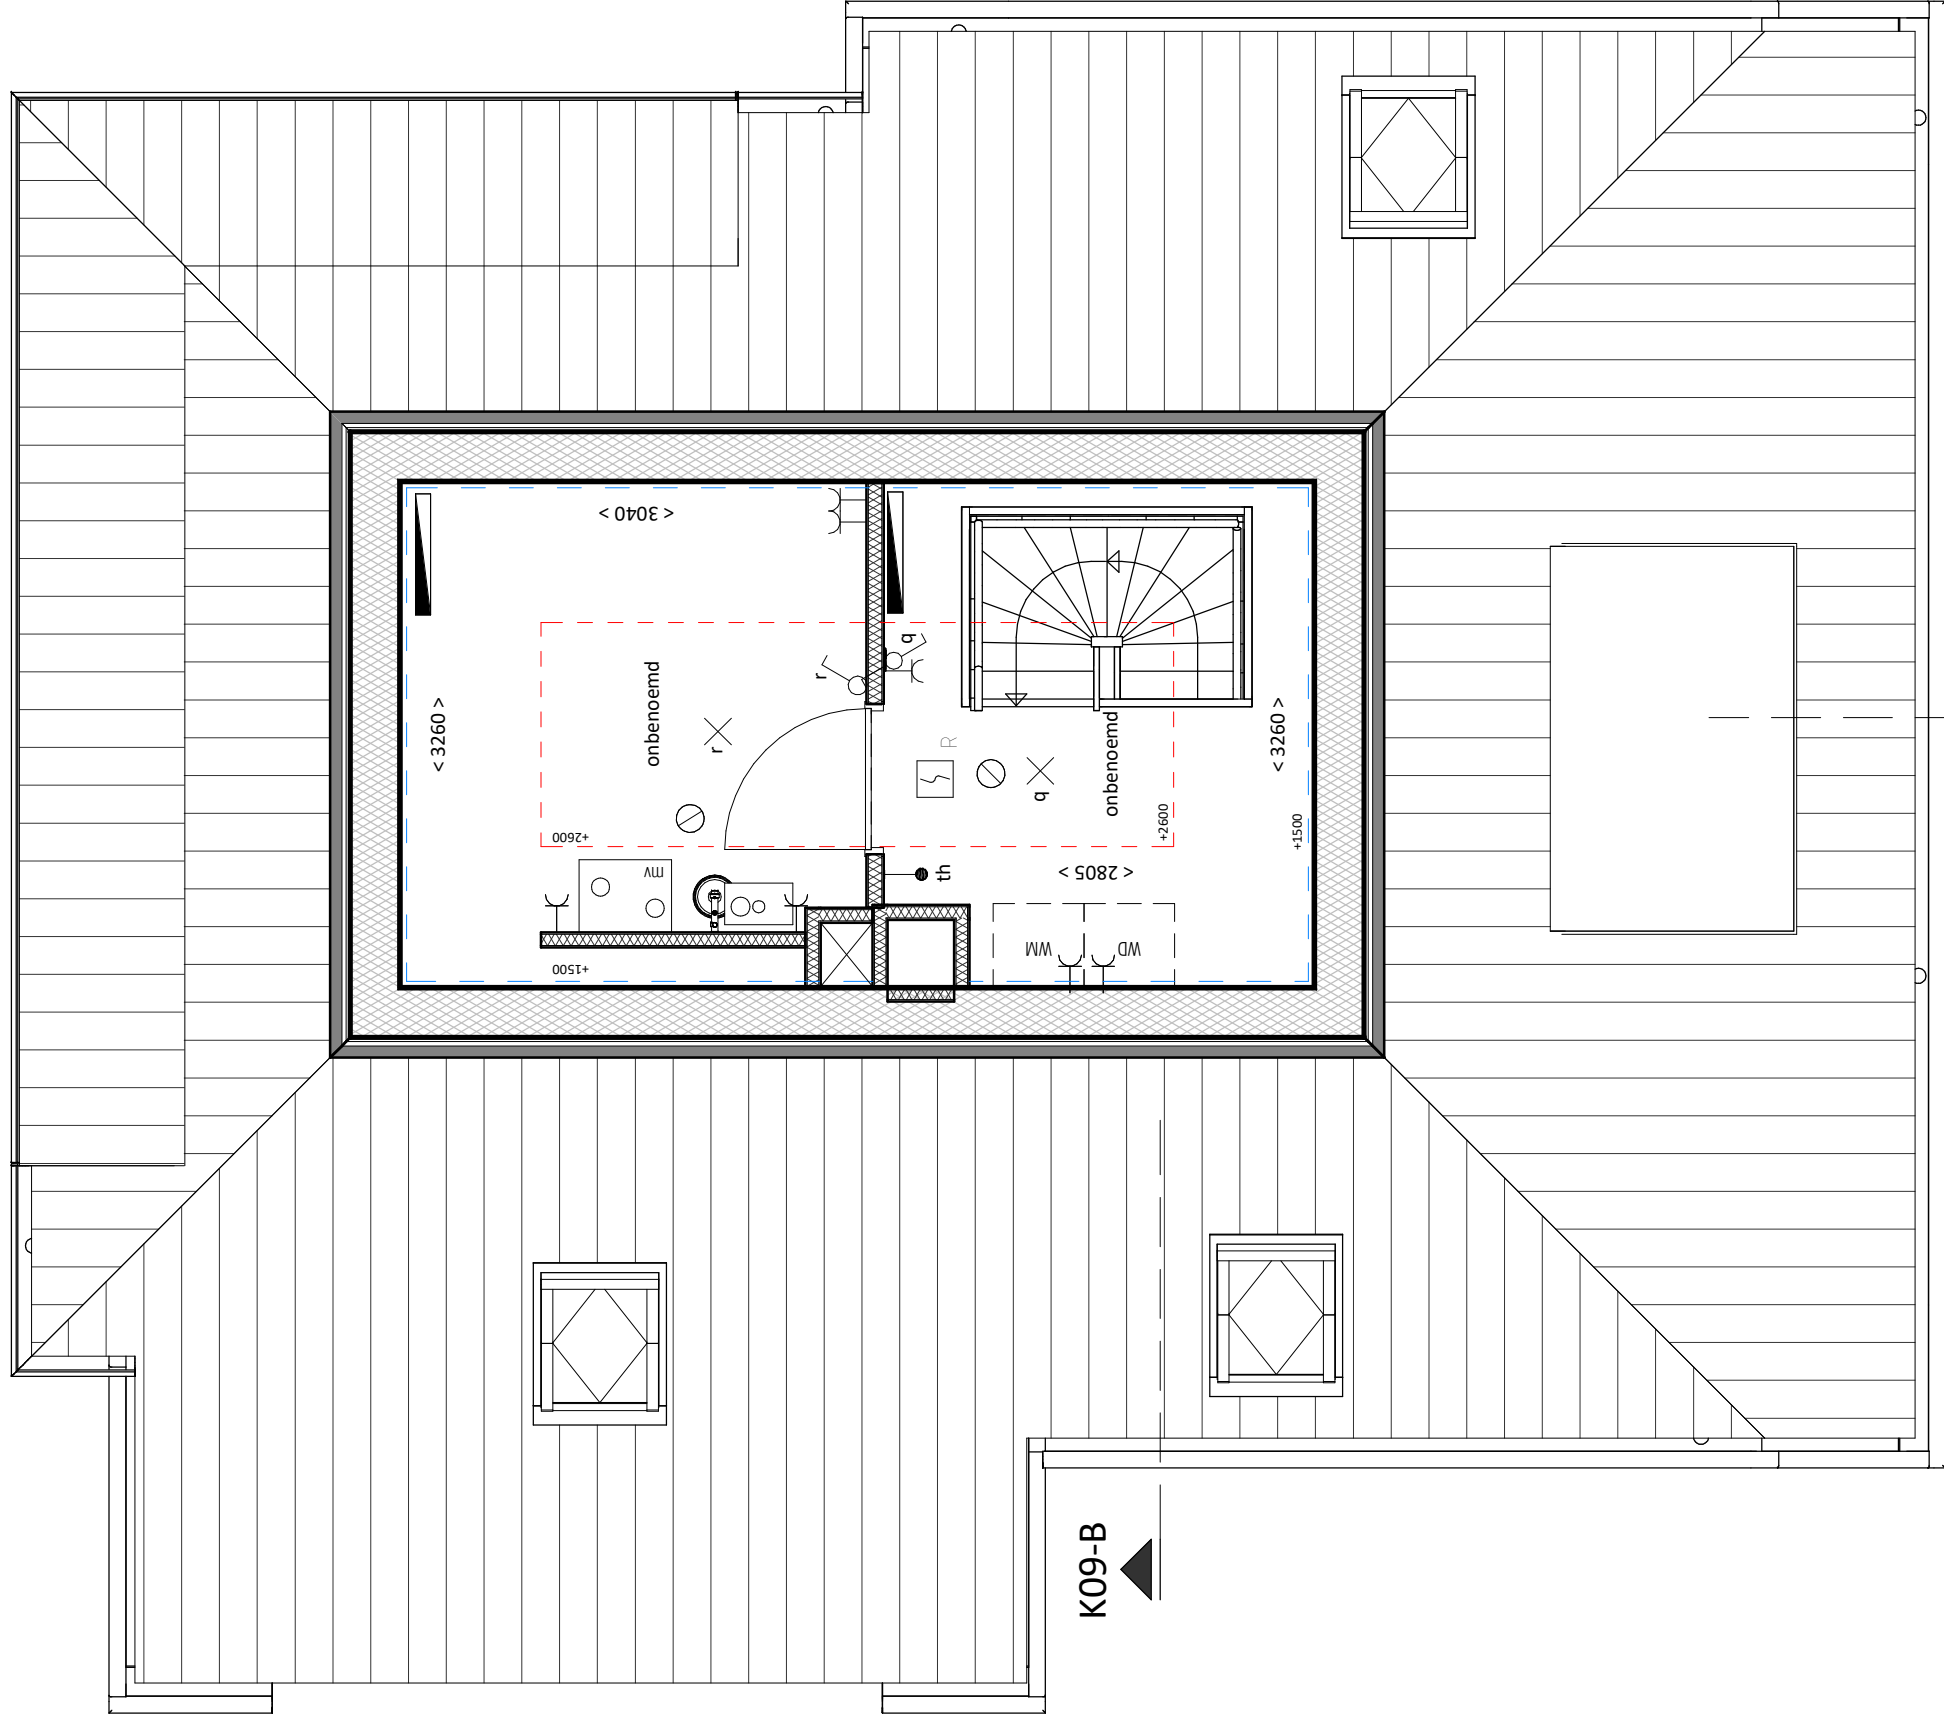

tweede verdieping

K09-A

K09-B

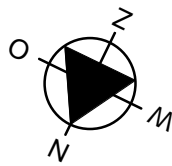

Renvooi: zie blad BV-00 Renvooi

Project
De Houtzagerij

Formaat
A3

Schaal
1:50

Bouwnummer:
09

Omschrijving
plattegrond 2e verdieping

Datum
20-06-2018

wijz.
A: 23-10-2018

Tekeningnummer

BV-102-K09



**DE HOUT
ZAGERIJ**






voorgevel



rechter zijgevel



achtergevel

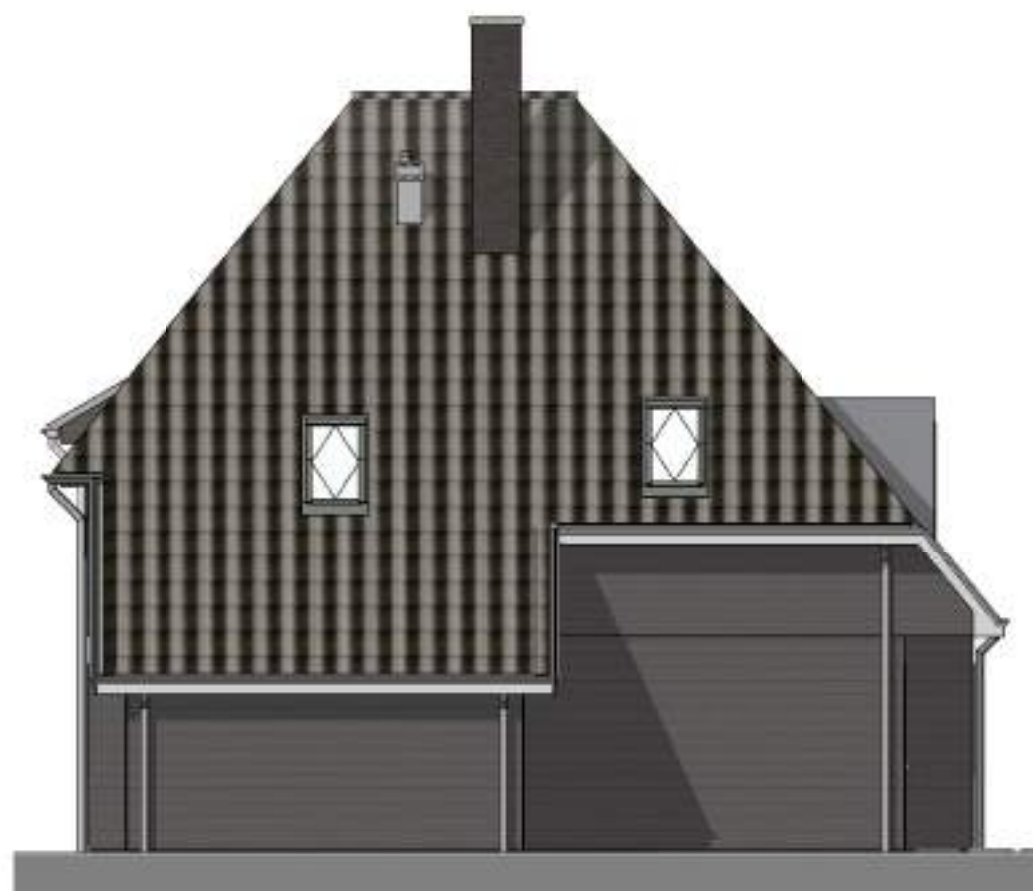

linker zijgevel



Project
De Houtzagerij

Formaat
A3


Schaal
1:100

Bouwnummer:
09


Omschrijving
gevels

Datum
20-06-2018

Tekeningnummer
BV-200-K09

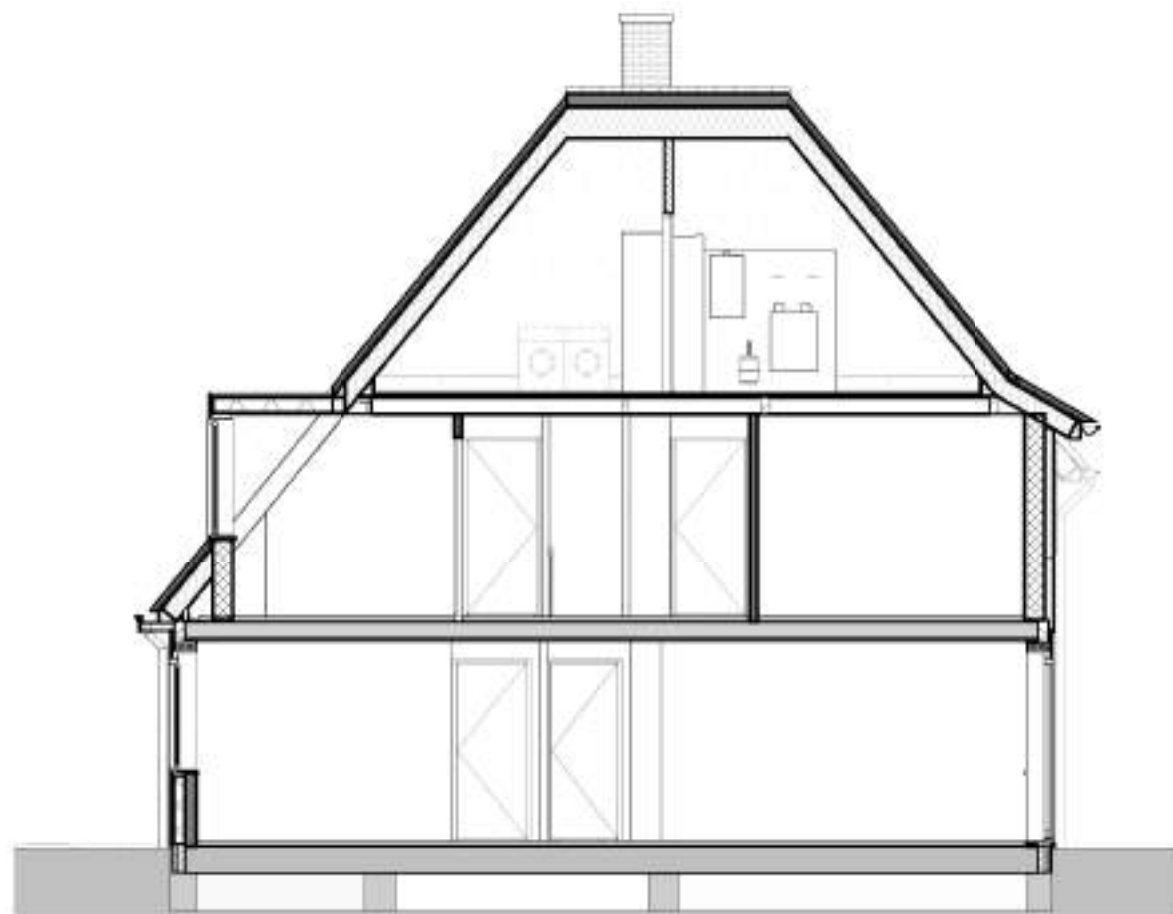

doorsnede A-A

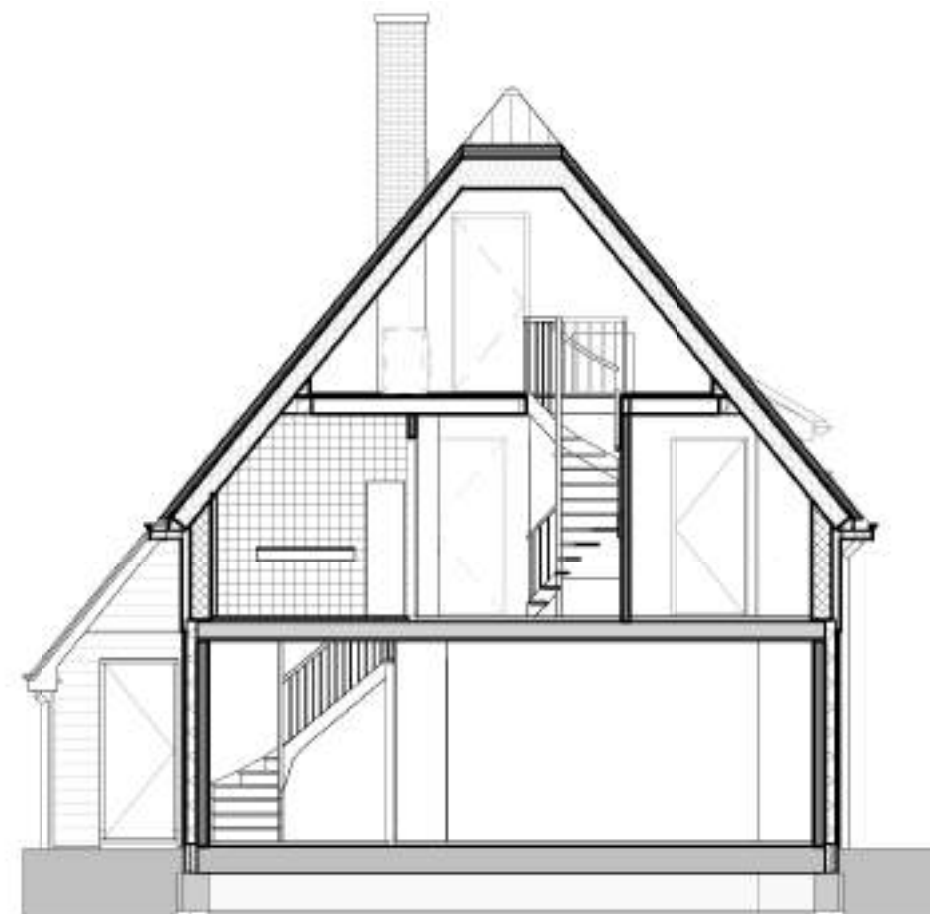

doorsnede B-B



**DE HOUT
ZAGERIJ**

Project
De Houtzagerij

Formaat
A3

Schaal
1:100

Bouwnummer:
09

Omschrijving
doorsnedes

Datum
20-06-2018

Tekeningnummer
BV-300-K09