



K03 De Houtzagerij - tekeningenlijst bouwkundige verkooptekeningen

blad:	Omschrijving:	Formaat:	Datum:	Status:	Schaal:
BV-001-K03	tekeningenlijst	A3	A: 23-10-2018	definitief	
BV-00	renvooi	A3	20-06-2018	definitief	1:100
BV-002-K02-03	situatie	A3	20-06-2018	definitief	1:150
BV-100-K03	plattegrond begane grond	A3	A: 23-10-2018	definitief	1:50
BV-101-K03	plattegrond 1e verdieping	A3	A: 23-10-2018	definitief	1:50
BV-102-K03	plattegrond 2e verdieping	A3	A: 23-10-2018	definitief	1:50
BV-200-K02-03	gevels	A3	20-06-2018	definitief	1:100
BV-300-K03	doorsnedes	A3	20-06-2018	definitief	1:100
BV-001-B01	berging	A3	20-06-2018	definitief	1:50



Project
De Houtzagerij

Bouwnummer:
03


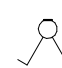
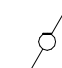

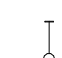

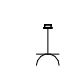



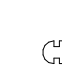
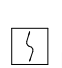

Formaat
A3













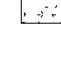
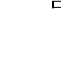
Schaal






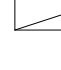


 
Omschrijving
tekeningenlijst

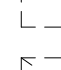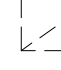Datum wijz.
20-06-2018 A: 23-10-2018

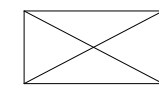Tekeningnummer
BV-001-K03

-  1-polige schakelaar
-  serie schakelaar
-  wisselschakelaar
-  aansluitpunt bedraad
-  aansluitpunt onbedraad
-  dubbele wandcontactdoos geaard
-  enkele wandcontactdoos geaard
-  aansluitpunt plafondlicht
-  aansluitpunt wandlicht
-  drukknop bel
-  schel van de deurbel
-  rookmelder (aan de kap hangt deze aan pendel)
-  mv afzuigpunt

-  hemelwaterafvoer (hwa)
-  CV-ketel
-  MV-box
-  expansievat
-  v.v. verdelers vloerverwarming
-  douchegoot
-  radiator
-  infiltratiekrat
-  loopdeur
-  keuken opstelzone
standaard aansluitpunten keuken cf. technische omschrijving verkoopbrochure
-  kruipluik
-  haag a (laag) 1m hoog, ca 600 mm breed
-  haag b (hoog) 2m hoog, ca 600 mm breed
-  spuwer

-  leidingsschacht
-  gevelmetselwerk
-  dragende binnenwand (kalkzandsteen)
-  binnenwand niet dragend
-  binnenwand niet dragend (hsb/ms)
-  binnenwand dragend (hsb)
-  kap constructie
-  grindkoffer
-  < 3000 > maatvoering in mm

afkortingen:

- m.k. meterkast
- cv centrale verwarming
- mv mechanische ventilatie
- wm opstelplaats wasmachine
- wd opstelplaats wasdroger
- er elektrische radiator
- th thermostaat
- cai centrale antenne inrichting

algemeen:

De posities en afmetingen van onderdelen van cv-installaties, mv-installaties, elektrische aansluitpunten en hwa's zijn indicatief.

De afmetingen van de schachten zijn indicatief.



Project
De Houtzagerij

Formaat
A3


Schaal
1:100

Bouwnummer:




Omschrijving
renvooi

Datum
20-06-2018

Tekeningnummer
BV-00

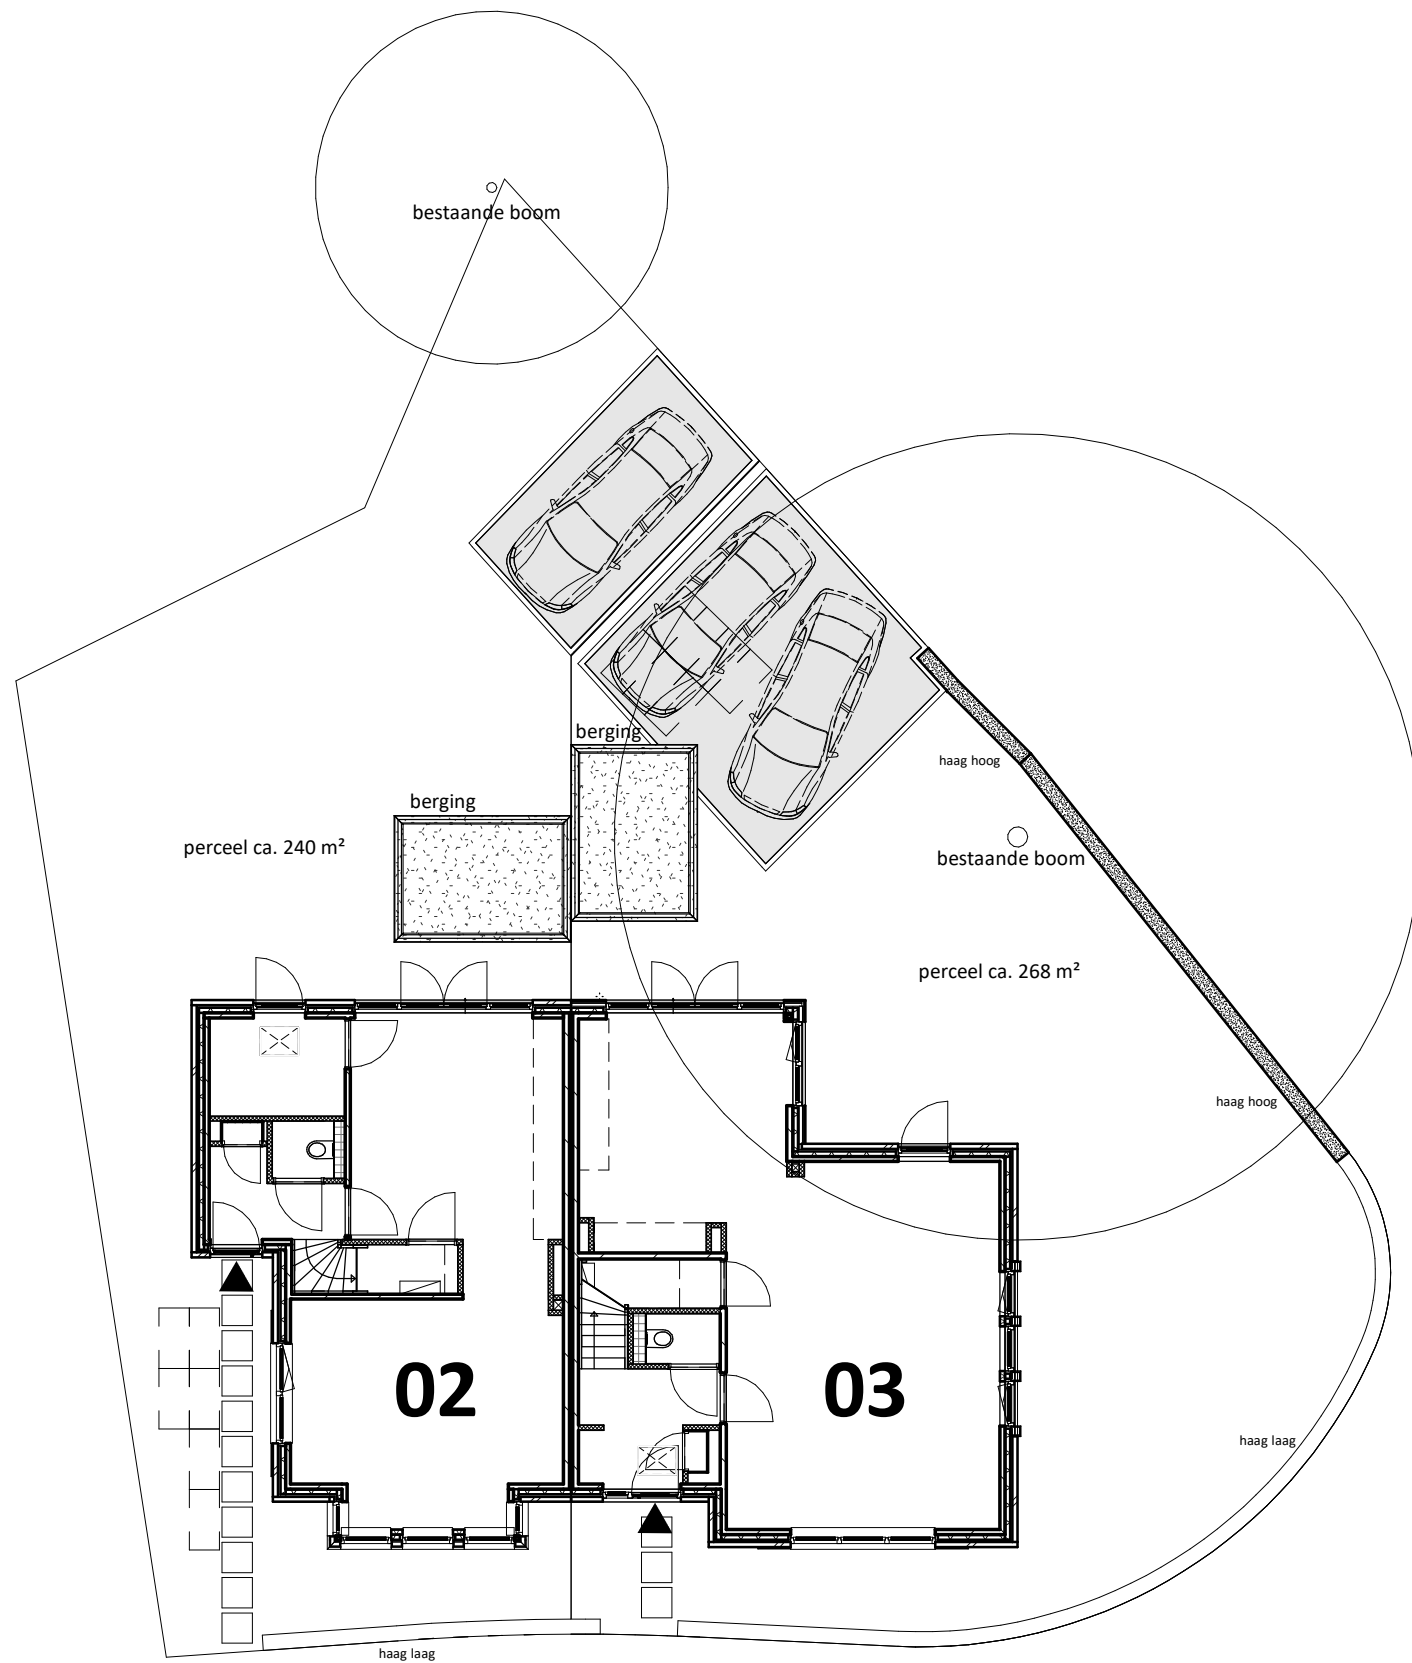

situatie

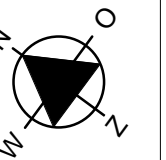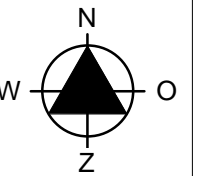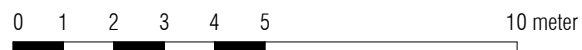

Project
De Houtzagerij

Formaat
A3


Schaal
1:150

Bouwnummer:
02-03

Omschrijving
situatie

Datum
20-06-2018

Tekeningnummer
BV-002-K02-03

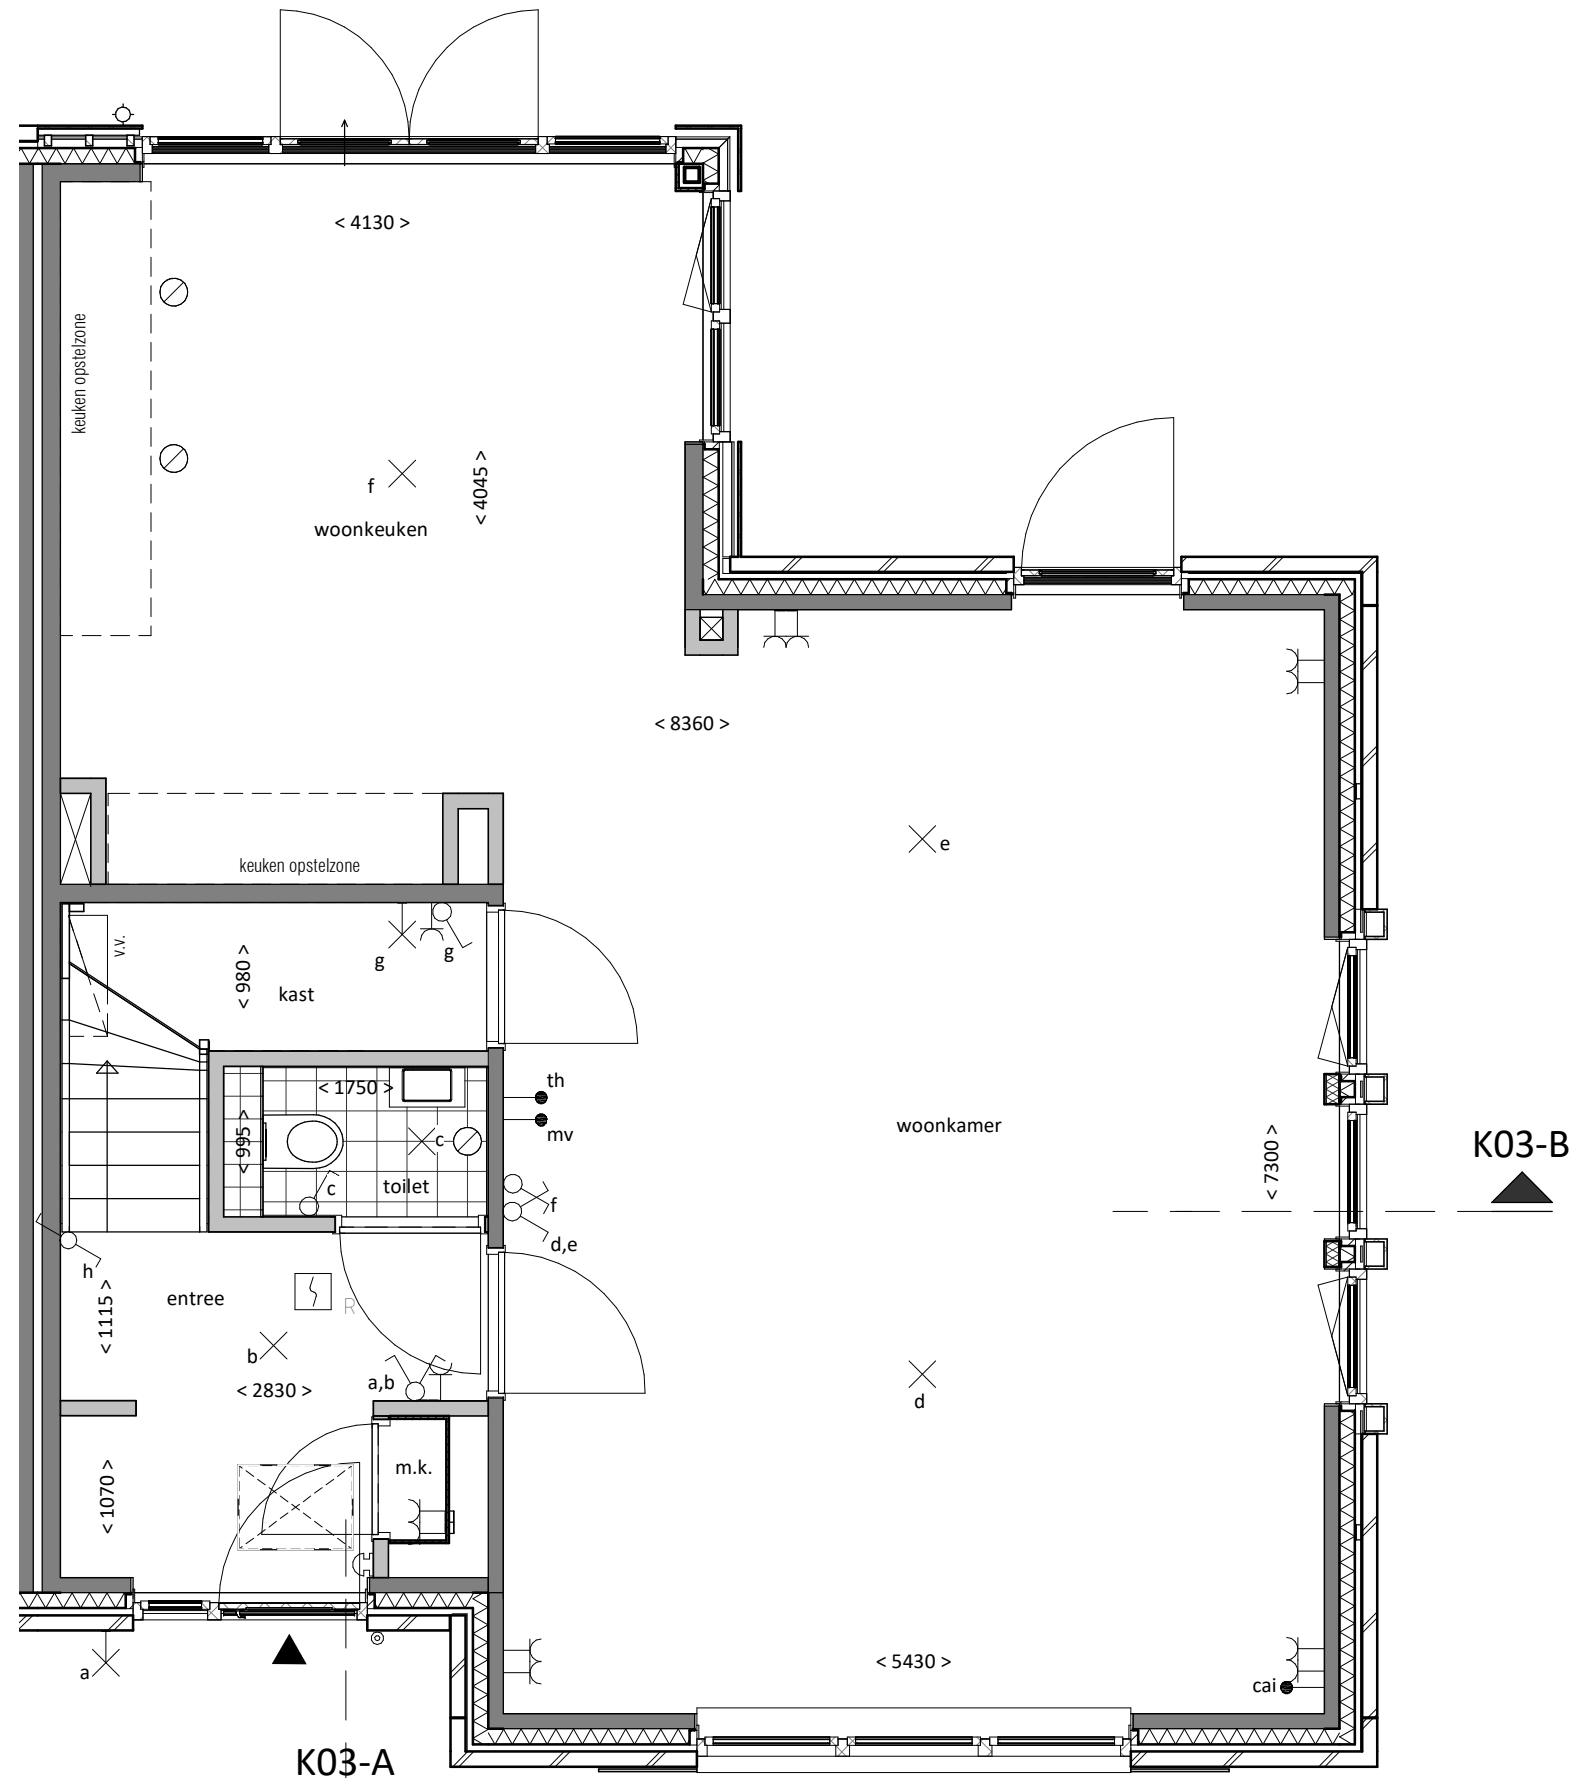

0 1 2 3 4 5 meter



Renvooi: zie blad BV-00 Renvooi

Project
De Houtzagerij

Bouwnummer:
03


Formaat
A3


Schaal
1:50

Omschrijving
plattgrond begane grond

Datum **wijz.**
20-06-2018 A: 23-10-2018

Tekeningnummer
BV-100-K03

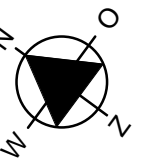

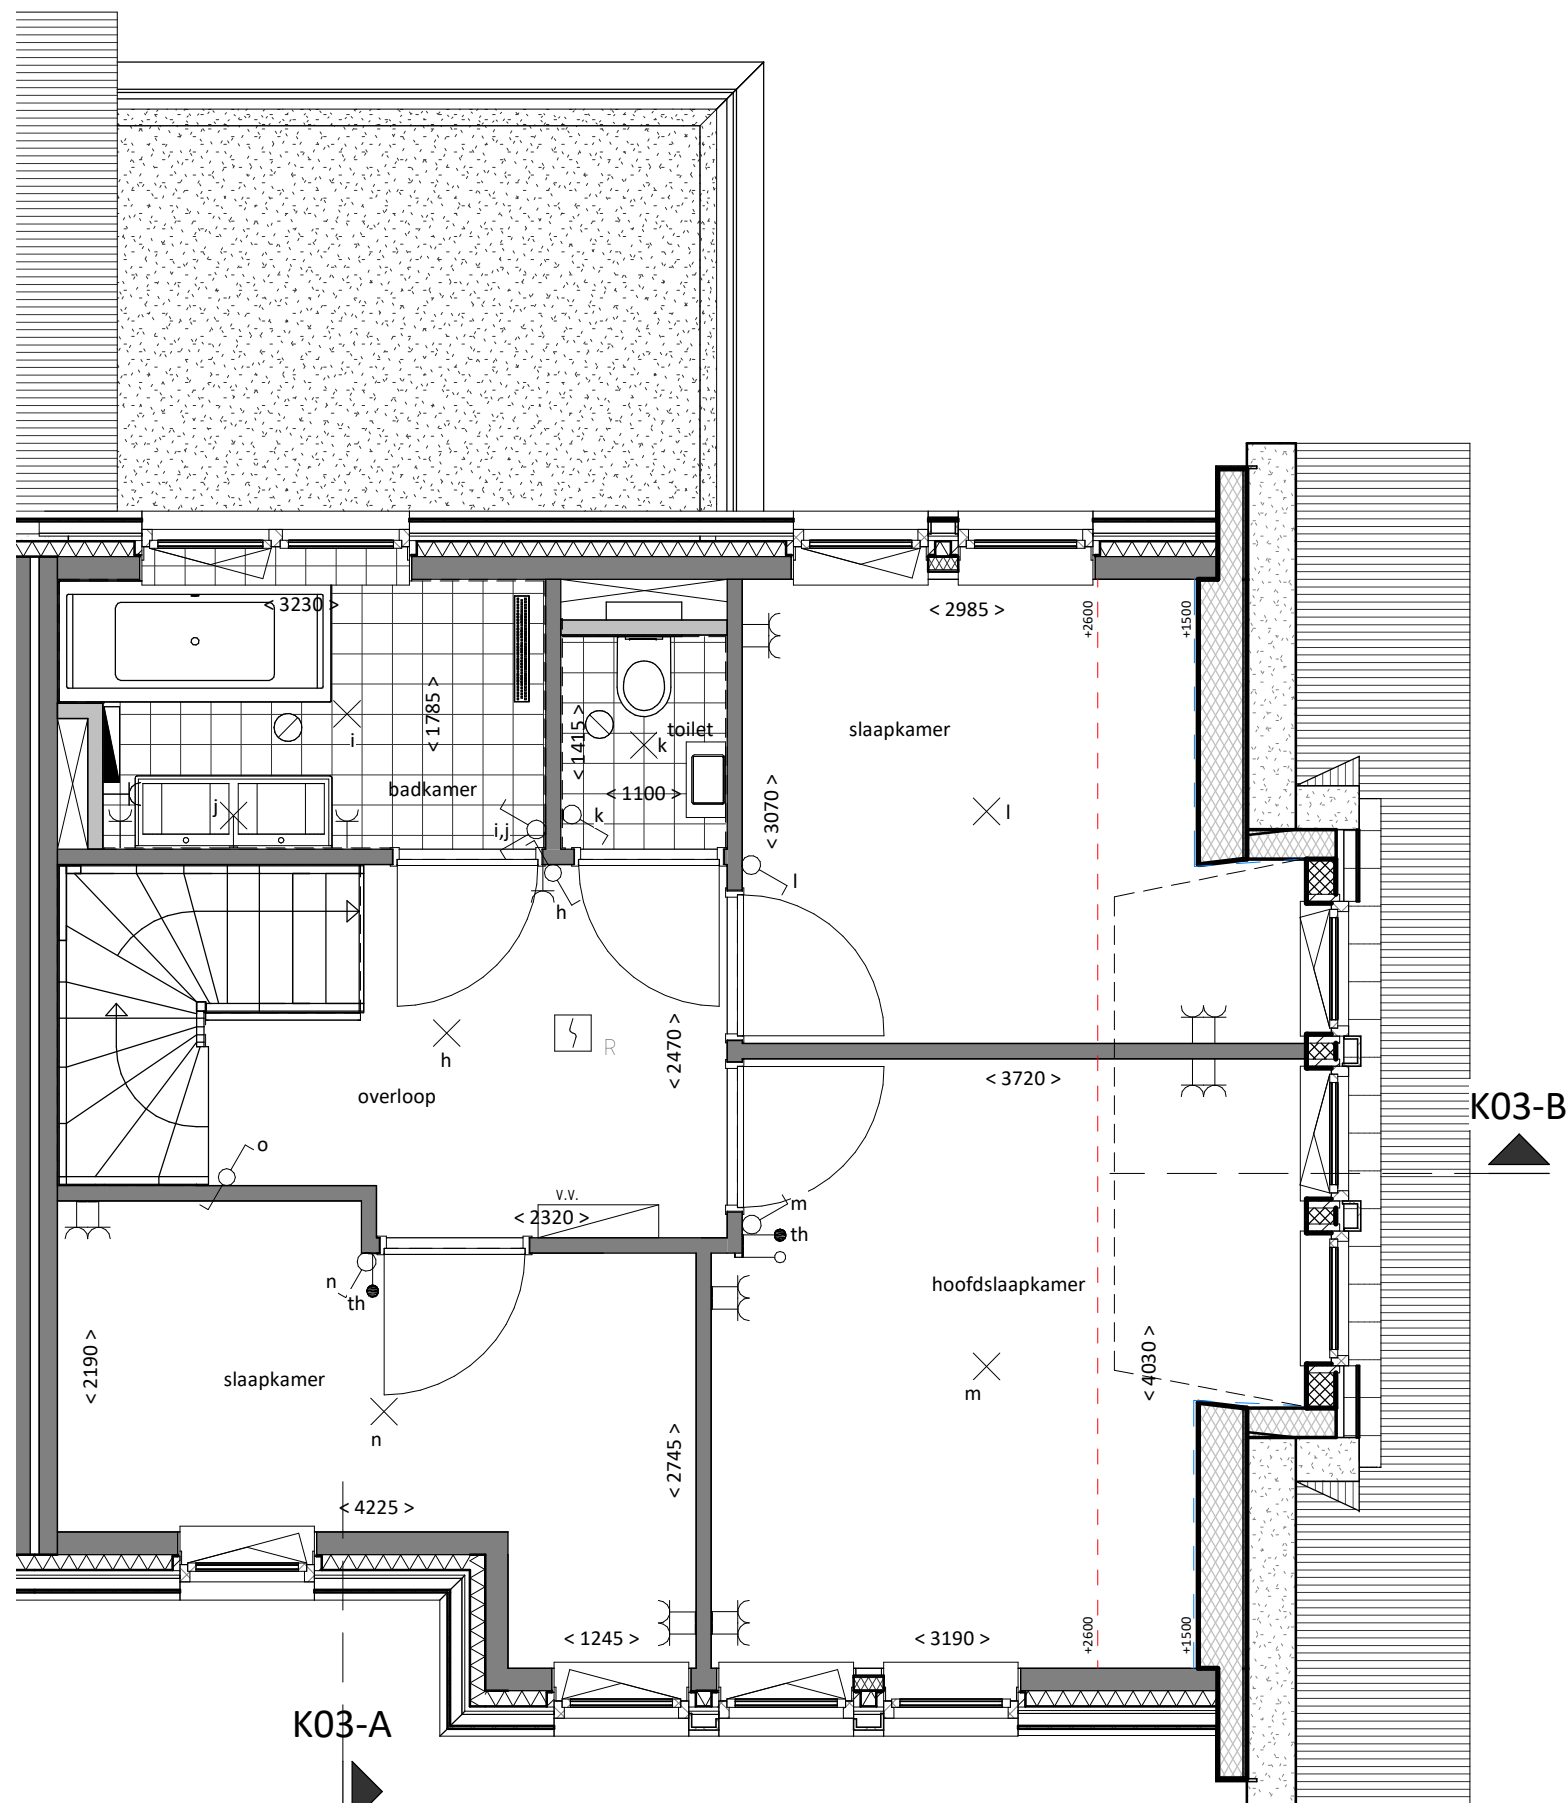

eerste verdieping

0 1 2 3 4 5 meter



Renvooi: zie blad BV-00 Renvooi

Project
De Houtzagerij

Bouwnummer:
03

Formaat
A3


Schaal
1:50


Omschrijving
plattgrond 1e verdieping

Datum
20-06-2018

wijz.
A: 23-10-2018

Tekeningnummer
BV-101-K03

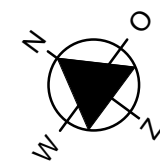


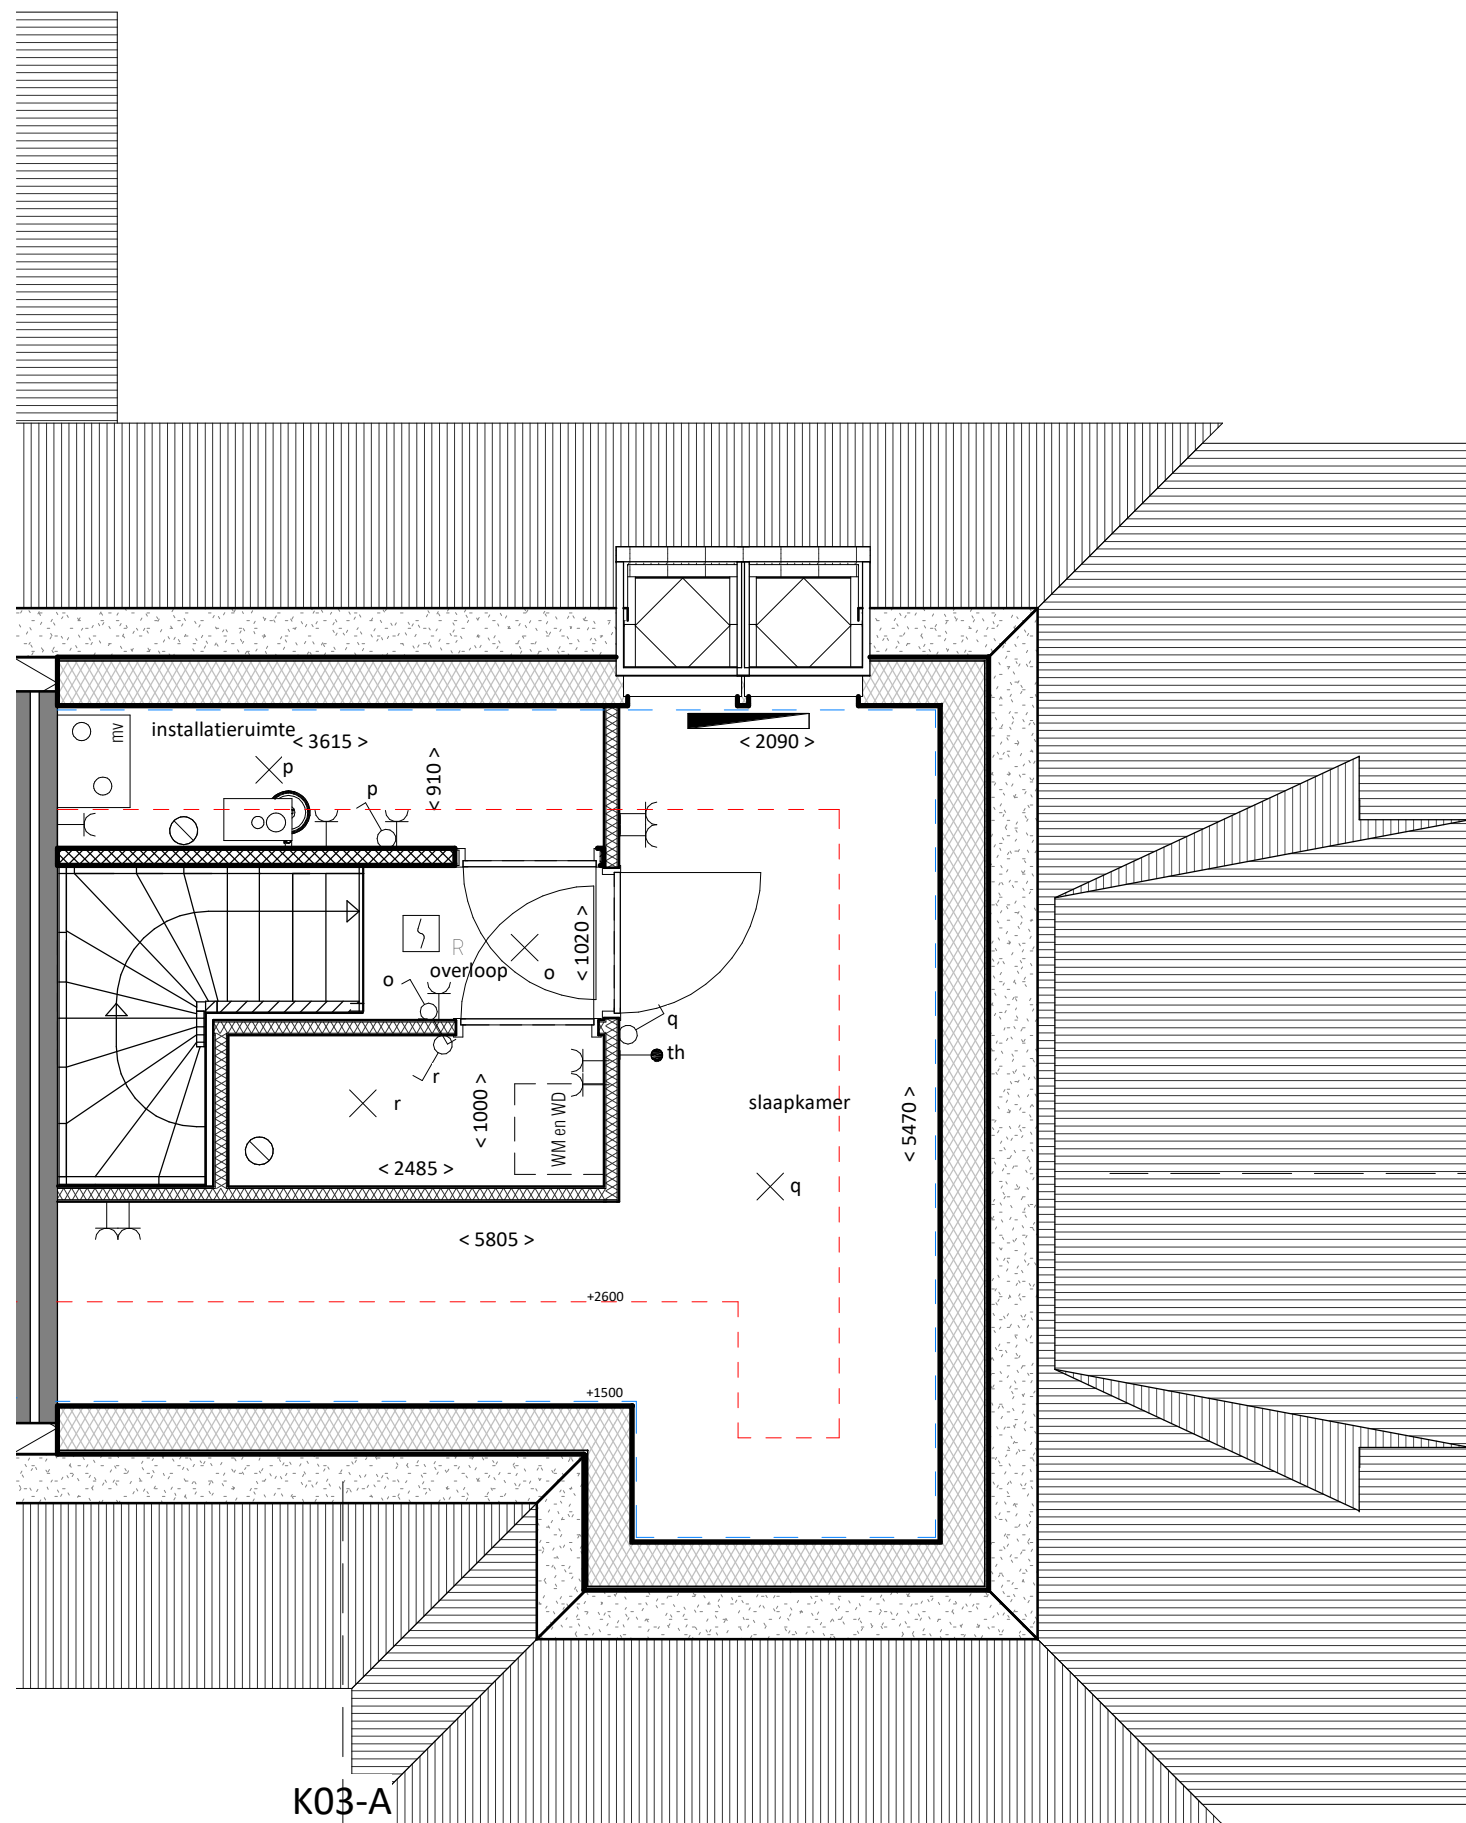

K03-B

K03-A

tweede verdieping

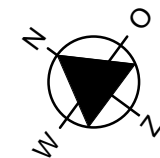

Renvooi: zie blad BV-00 Renvooi

Project
De Houtzagerij

Bouwnummer:
03

Formaat
A3

Schaal
1:50

Omschrijving
plattegrond 2e verdieping

Datum **wijz.**
20-06-2018 A: 23-10-2018

Tekeningnummer
BV-102-K03



voorgevel 02 03



rechter zijgevel 03



achtergevel 03 02



linker zijgevel 02




Project
De Houtzagerij
Formaat
A3
Schaal
1:100

Bouwnummer:
02-03

Omschrijving
gevels

Datum
20-06-2018

Tekeningnummer
BV-200-K02-03

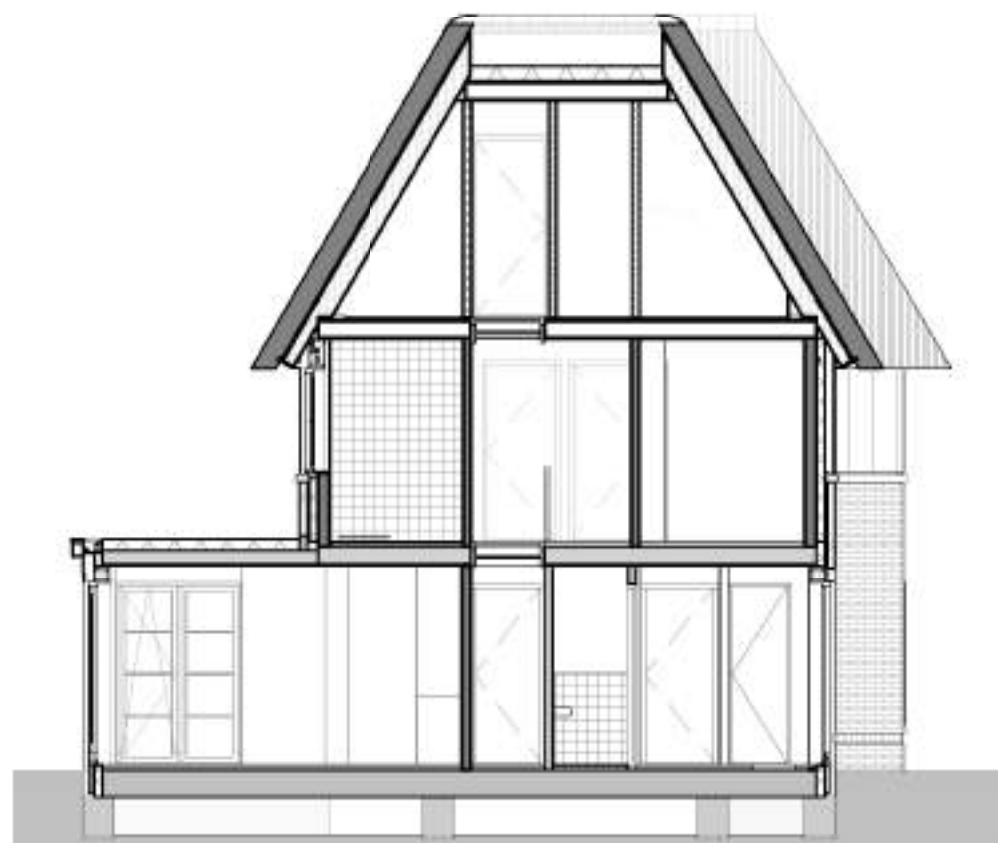

doorsnede A-A



doorsnede B-B



Project
De Houtzagerij

Formaat
A3


Schaal
1:100

Bouwnummer:
03


Omschrijving
doorsnedes

Datum
20-06-2018


Tekeningnummer
BV-300-K03

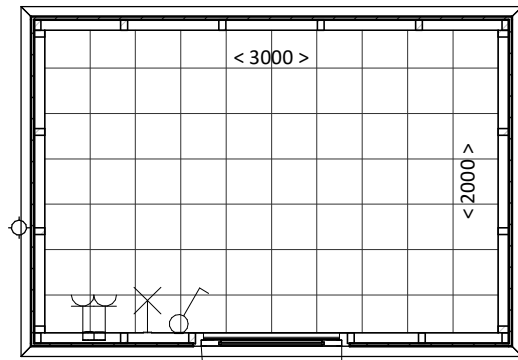

begane grond
Berging K02, K03, K05, K13, K14, K15, K19 en K20

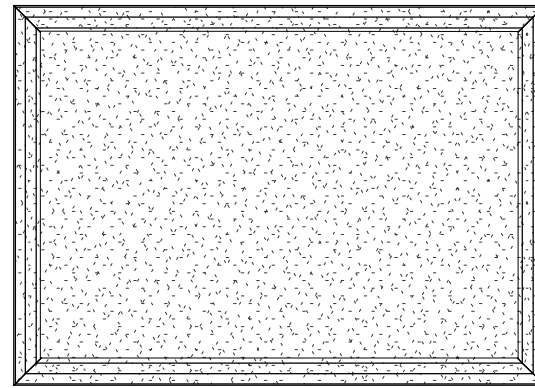

dakaanzicht
Berging K02, K03, K05, K13, K14, K15, K19 en K20

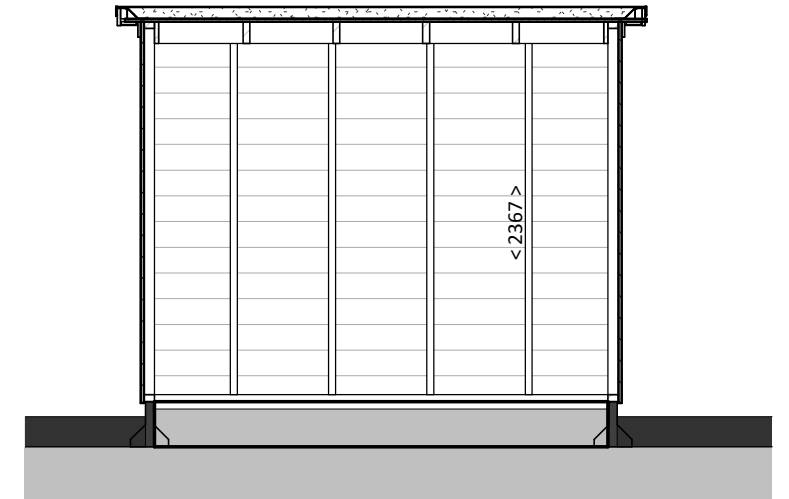


doorsnede A-A
Berging K02, K03, K05, K13, K14, K15, K19 en K20



vooraanzicht
Berging K02, K03, K05, K13, K14, K15, K19 en K20



linker zijaanzicht
Berging K02, K03, K05, K13, K14, K15, K19 en K20

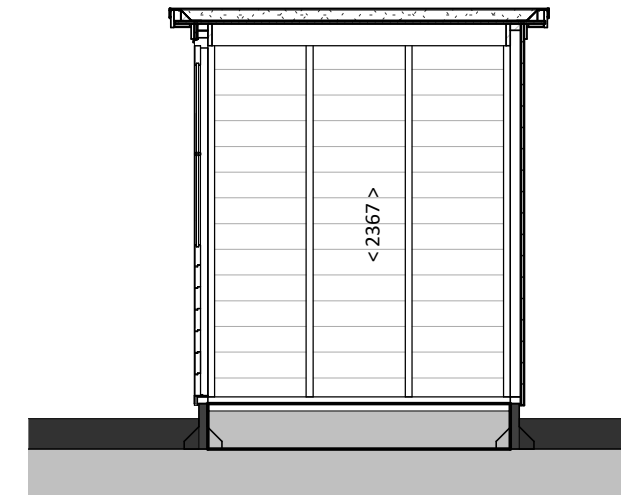

doorsnede B-B
Berging K02, K03, K05, K13, K14, K15, K19 en K20



achteraanzicht
Berging K02, K03, K05, K13, K14, K15, K19 en K20



rechter zijaanzicht
Berging K02, K03, K05, K13, K14, K15, K19 en K20



Project
De Houtzagerij

Formaat
A3

Schaal
1:50

Bouwnummer:
02, 03, 05,
13, 14, 15, 19
en 20

Omschrijving
berging

Datum
20-06-2018

Tekeningnummer
BV-001_B01