



### K20 De Houtzagerij - tekeningenlijst bouwkundige verkooptekeningen

blad	Omschrijving:	Formaat:	Datum:	Status:	Schaal:
BV-001-K20	tekeningenlijst	A3	A: 24-10-2018	definitief	
BV-00	renvooi	A3	20-06-2018	definitief	1:100
BV-002-K19-K20	situatie	A3	20-06-2018	definitief	1:150
BV-100-K20	plattegrond begane grond	A3	A: 24-10-2018	definitief	1:50
BV-101-K20	plattegrond 1e verdieping	A3	A: 24-10-2018	definitief	1:50
BV-102-K20	plattegrond 2e verdieping	A3	A: 24-10-2018	definitief	1:50
BV-200-K19-K20	gevels	A3	20-06-2018	definitief	1:100
BV-300-K20	doorsnedes	A3	20-06-2018	definitief	1:100
BV-001-B01	berging	A3	20-06-2018	definitief	1:50



**Project**  
De Houtzagerij

**Formaat**  
A3


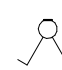
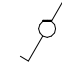

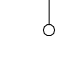
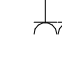







**Schaal**








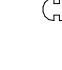




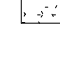
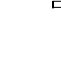
**Bouwnummer:**  
20






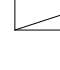


 
**Omschrijving**  
tekeningenlijst

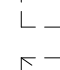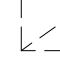**Datum** **wijz.**  
20-06-2018 A: 24-10-2018

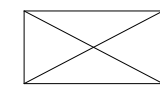**Tekeningnummer**  
**BV-001-K20**

-  1-polige schakelaar
-  serie schakelaar
-  wisselschakelaar
-  aansluitpunt bedraad
-  aansluitpunt onbedraad
-  dubbele wandcontactdoos geaard
-  enkele wandcontactdoos geaard
-  aansluitpunt plafondlicht
-  aansluitpunt wandlicht
-  drukknop bel
-  schel van de deurbel
-  rookmelder (aan de kap hangt deze aan pendel)
-  mv afzuigpunt

-  hemelwaterafvoer (hwa)
-  CV-ketel
-  MV-box
-  expansievat
-  v.v. verdelers vloerverwarming
-  douchegoot
-  radiator
-  infiltratiekrat
-  loopdeur
-  keuken opstelzone  
standaard aansluitpunten keuken cf. technische omschrijving verkoopbrochure
-  kruipluik
-  haag a (laag) 1m hoog, ca 600 mm breed
-  haag b (hoog) 2m hoog, ca 600 mm breed
-  spuwer

-  leidingsschacht
-  gevelmetselwerk
-  dragende binnenwand (kalkzandsteen)
-  binnenwand niet dragend
-  binnenwand niet dragend (hsb/ms)
-  binnenwand dragend (hsb)
-  kap constructie
-  grindkoffer
-  < 3000 > maatvoering in mm

afkortingen:

- m.k. meterkast
- cv centrale verwarming
- mv mechanische ventilatie
- wm opstelplaats wasmachine
- wd opstelplaats wasdroger
- er elektrische radiator
- th thermostaat
- cai centrale antenne inrichting

algemeen:

De posities en afmetingen van onderdelen van cv-installaties, mv-installaties, elektrische aansluitpunten en hwa's zijn indicatief.

De afmetingen van de schachten zijn indicatief.



**Project**  
De Houtzagerij

**Formaat**  
A3


**Schaal**  
1:100

**Bouwnummer:**




**Omschrijving**  
renvooi

**Datum**  
20-06-2018

**Tekeningnummer**  
**BV-00**

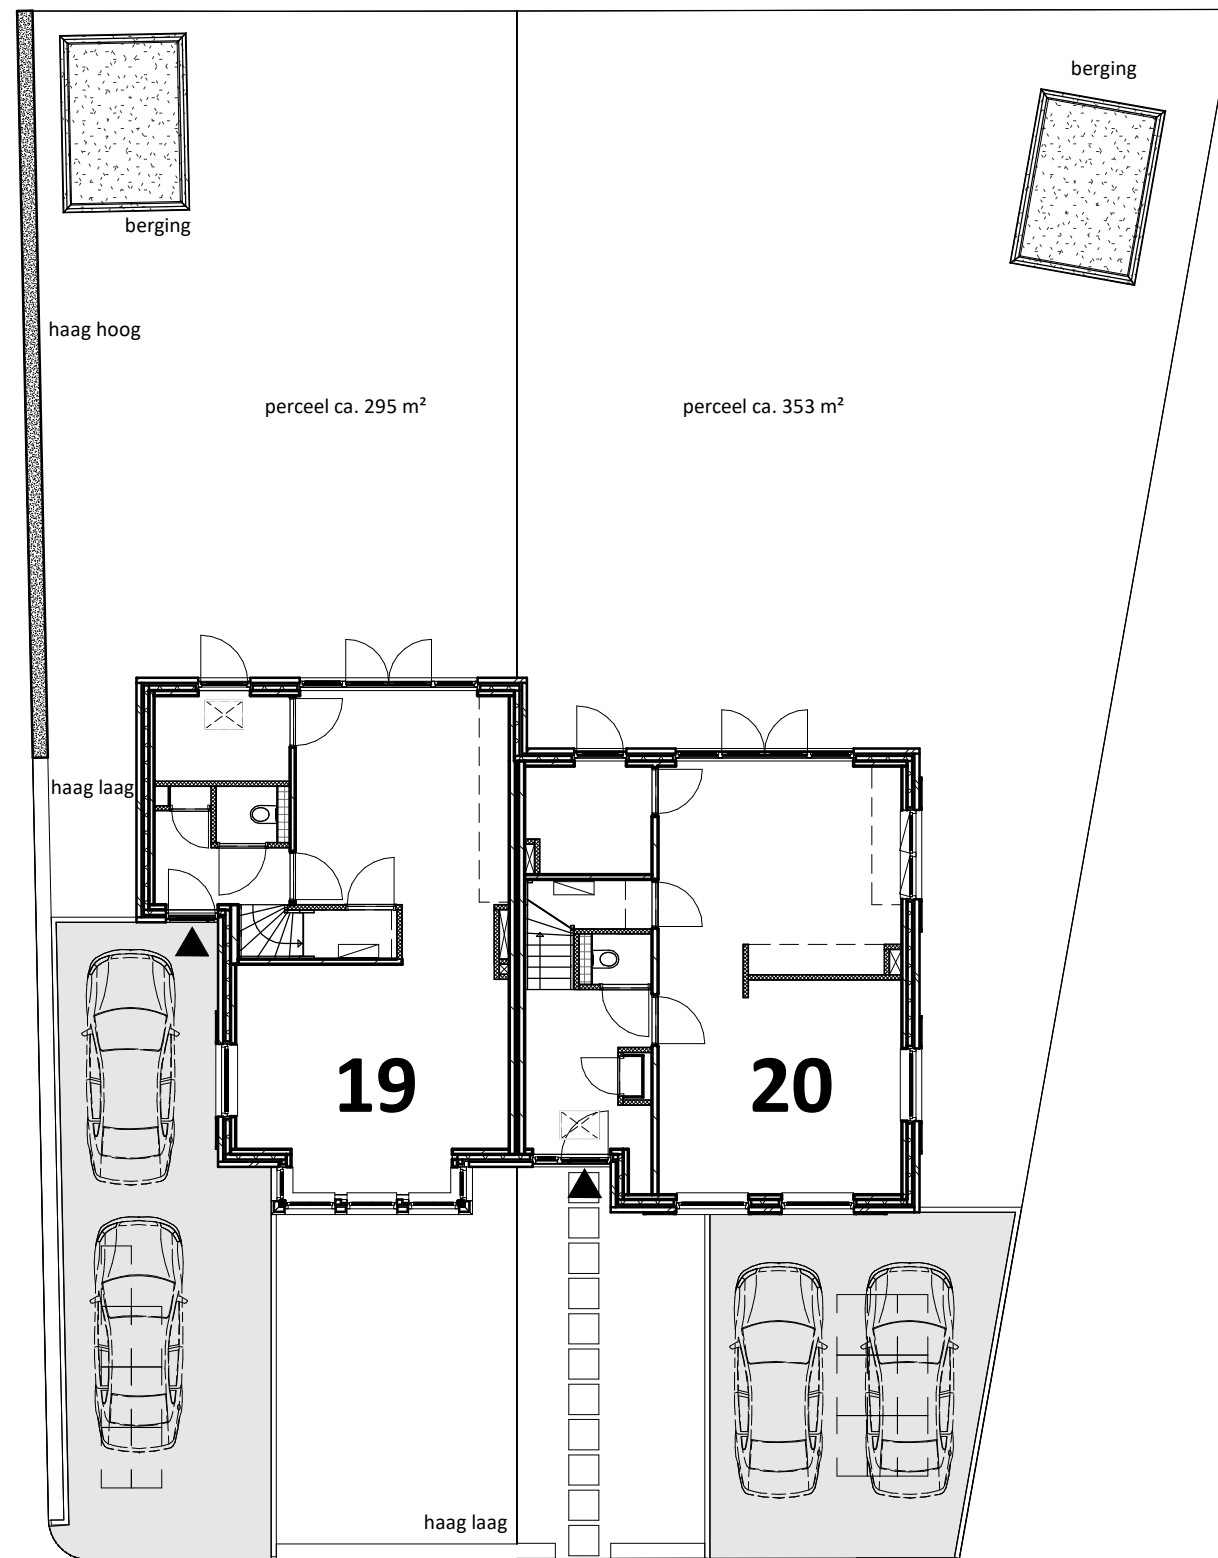

situatie

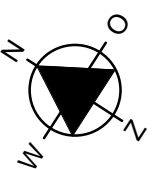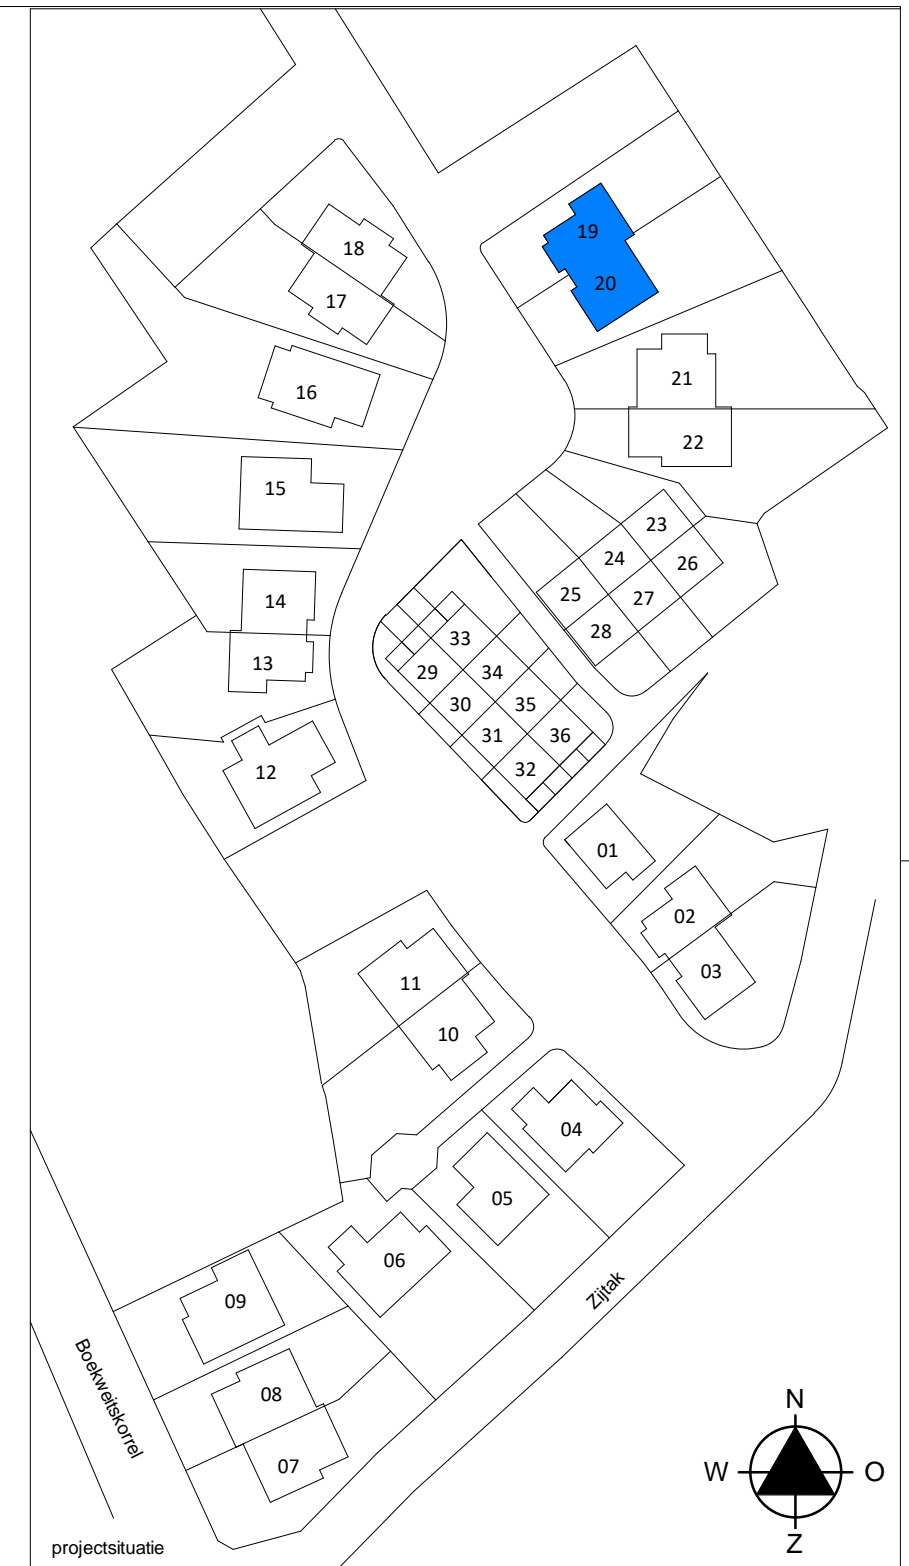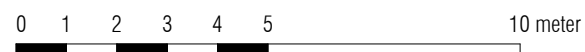

**Project**  
De Houtzagerij

**Formaat**  
A3

**Schaal**  
1:150

**Bouwnummer:**  
19 20


**Omschrijving**  
situatie

**Datum**  
20-06-2018

**Tekeningnummer**

**BV-002-K19-K20**

K20-A

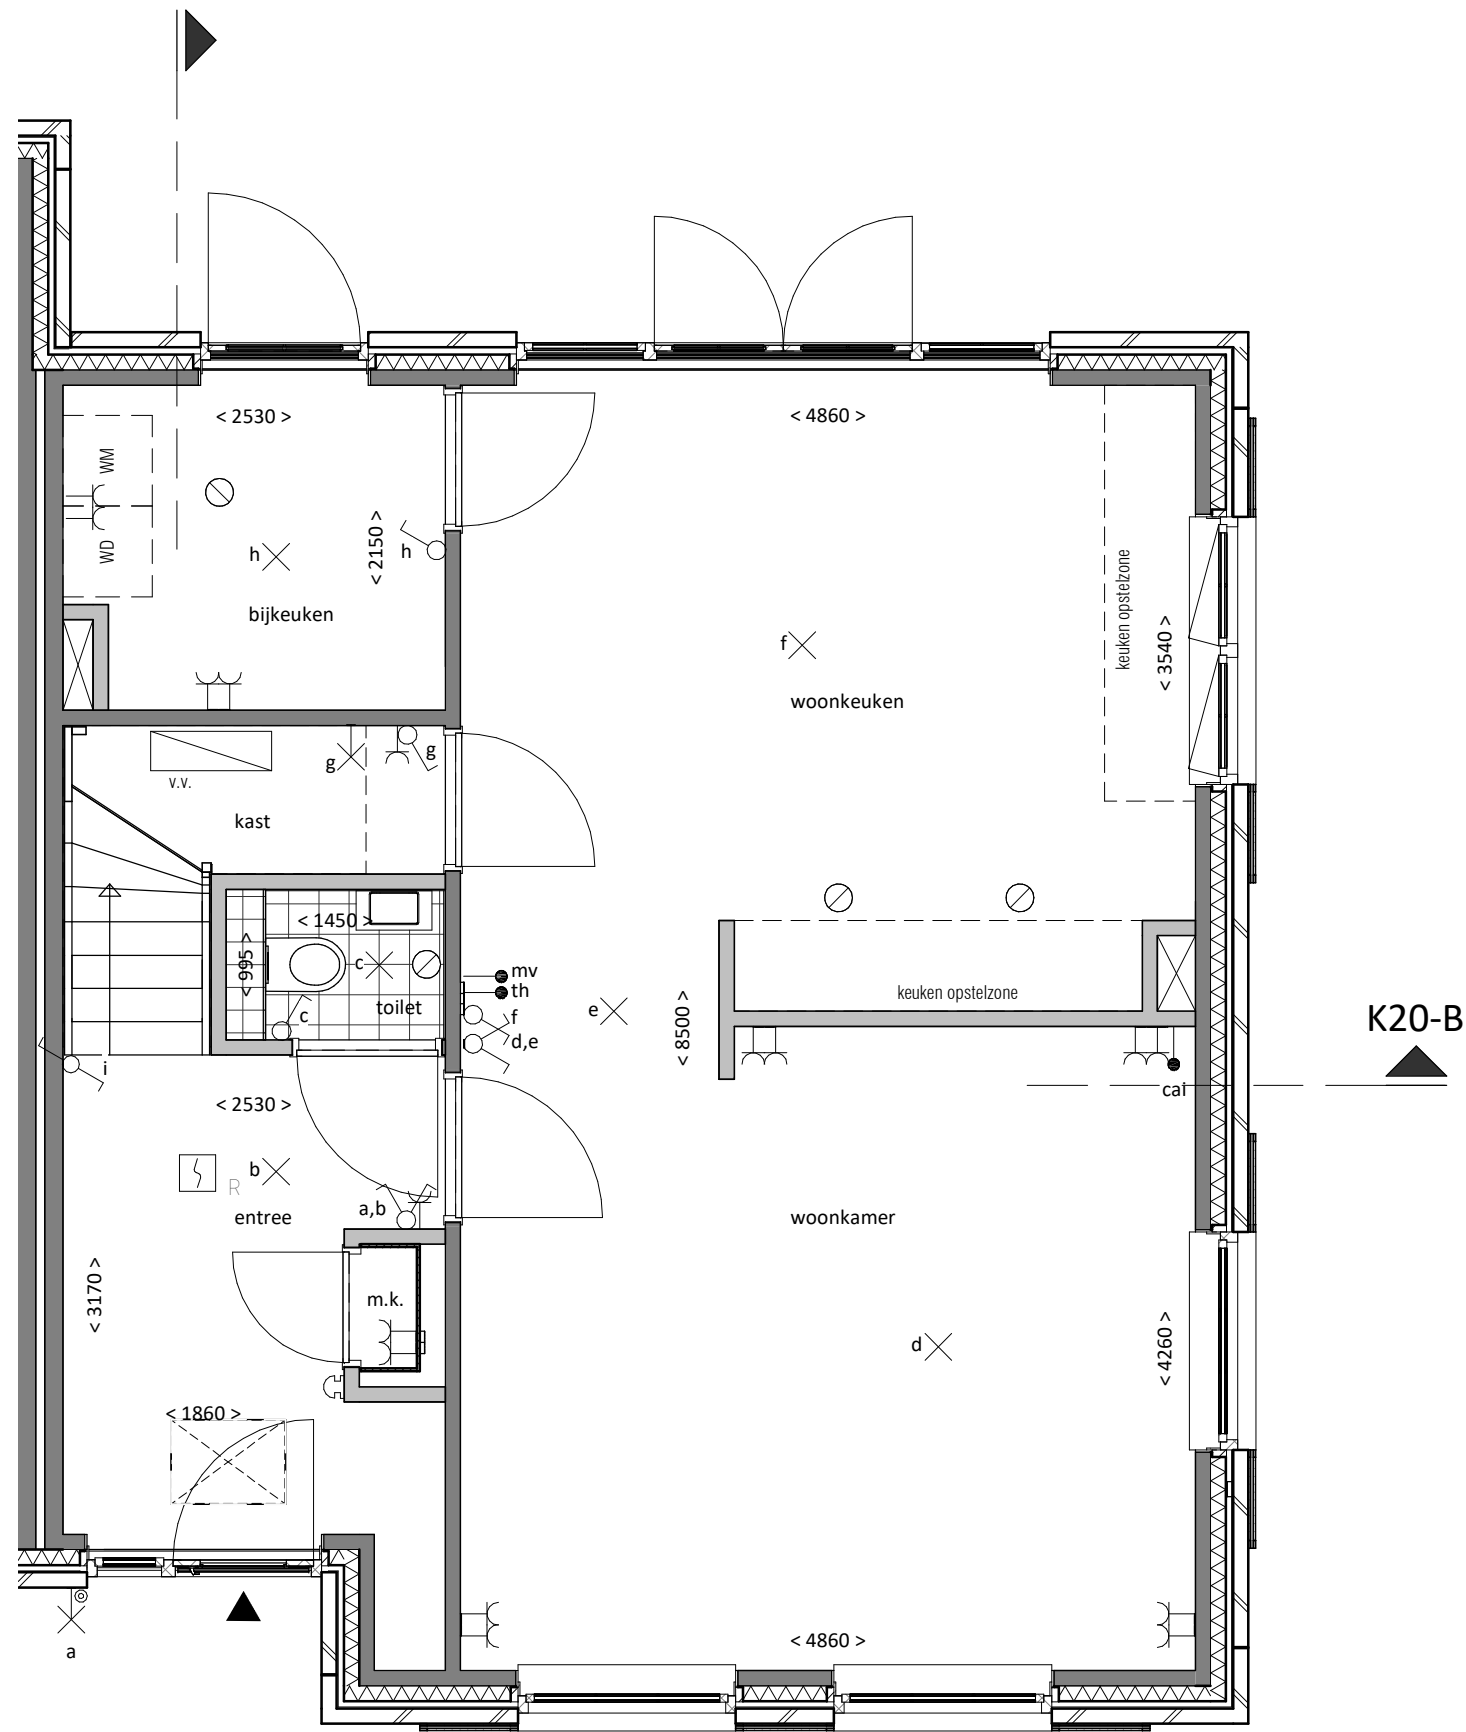

K20-B

begane grond



**Project**  
De Houtzagerij

**Formaat**  
A3

**Schaal**  
1:50


**Bouwnummer:**  
20

**Omschrijving**  
plattgrond begane grond

**Datum** **wijz.**  
20-06-2018 A: 24-10-2018

**Tekeningnummer**  
**BV-100-K20**

K20-A

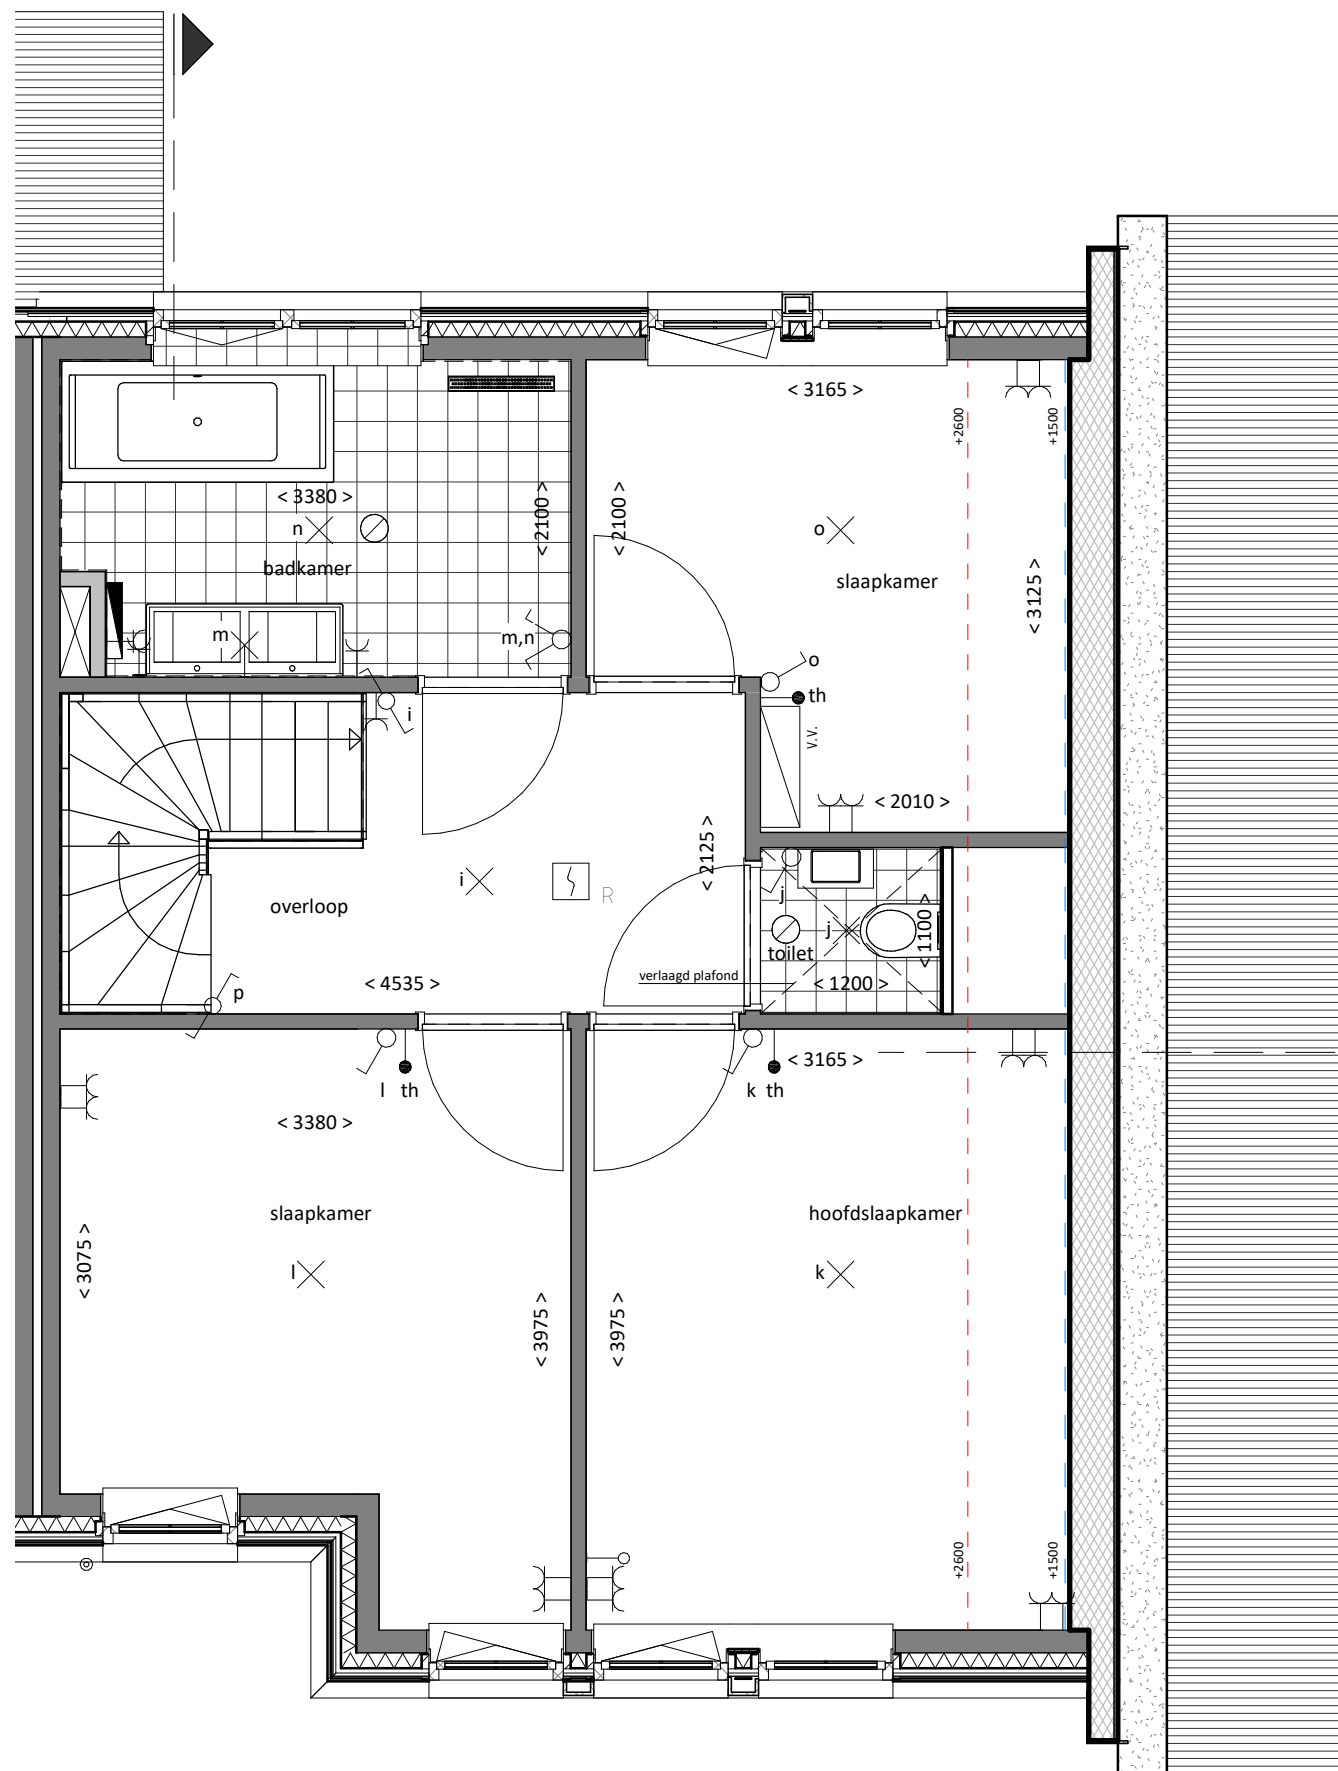

K20-B



eerste verdieping



Project  
De Houtzagerij

Bouwnummer:  
20

Formaat  
A3


Schaal  
1:50


Omschrijving  
plattegrond 1e verdieping

Datum  
20-06-2018

wijz.  
A: 24-10-2018

Tekeningnummer  
**BV-101-K20**

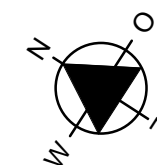

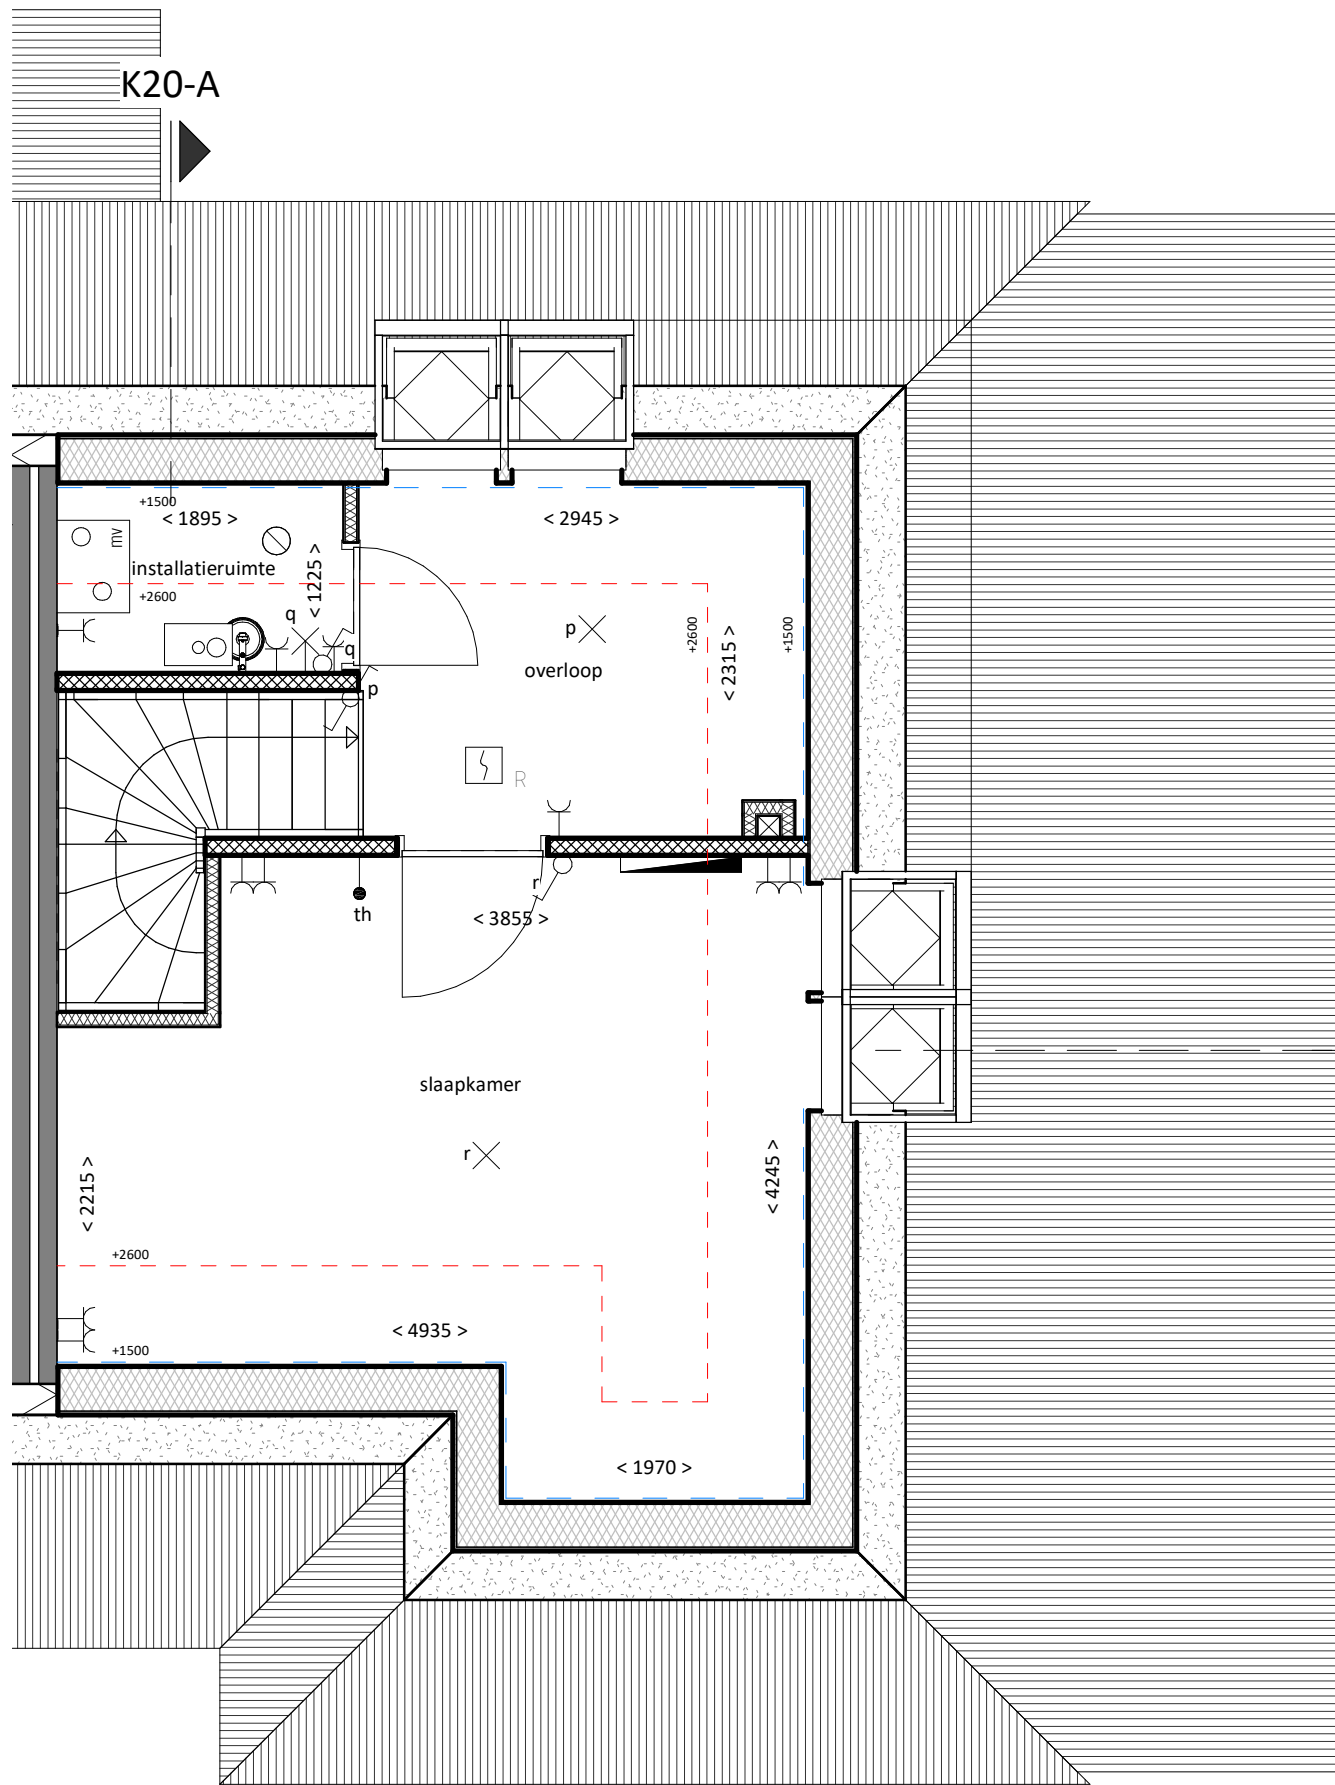

tweede verdieping



**Project**  
De Houtzagerij

**Formaat**  
A3


**Schaal**  
1:50

**Bouwnummer:**  
20

**Omschrijving**  
plattgrond 2e verdieping

**Datum** **wijz.**  
20-06-2018 A: 24-10-2018

**Tekeningnummer**  
**BV-102-K20**

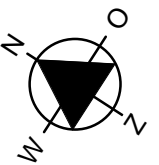



voorgevel

19

20



rechter zijgevel 20



achtergevel

20

19



linker zijgevel 19



**Project**  
De Houtzagerij

**Formaat**  
A3

**Schaal**  
1:100


**Bouwnummer:**  
19 20

**Omschrijving**  
gevels


**Datum**  
20-06-2018

**Tekeningnummer**

**BV-200-K19-K20**

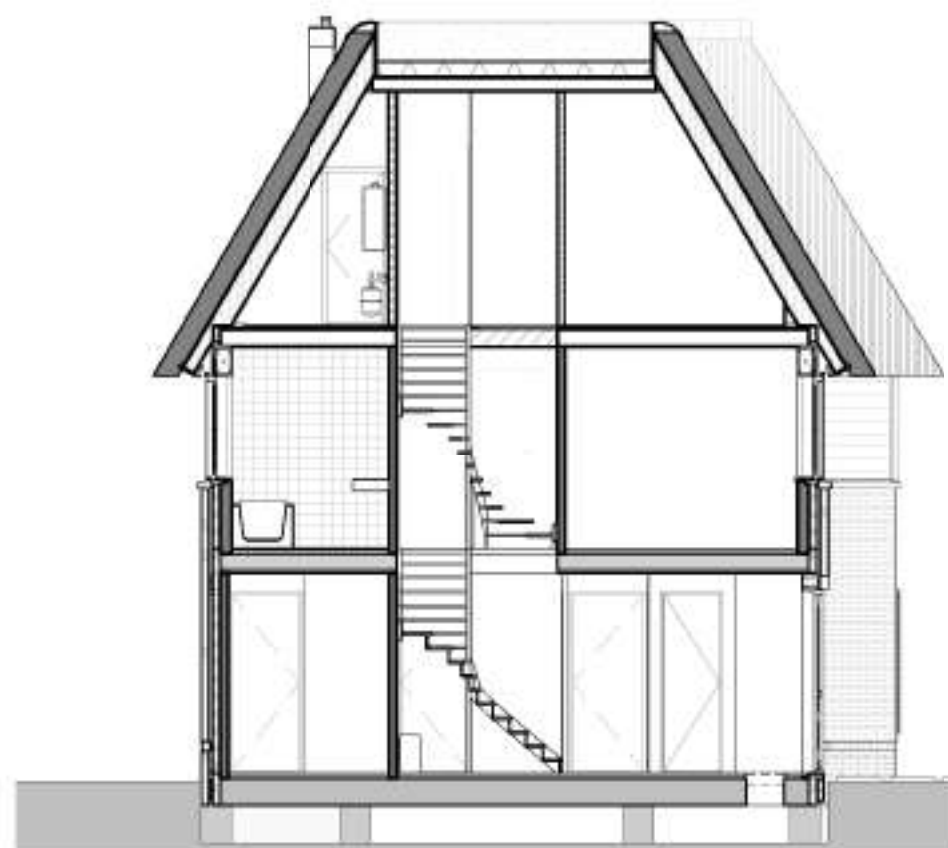

doorsnede A-A

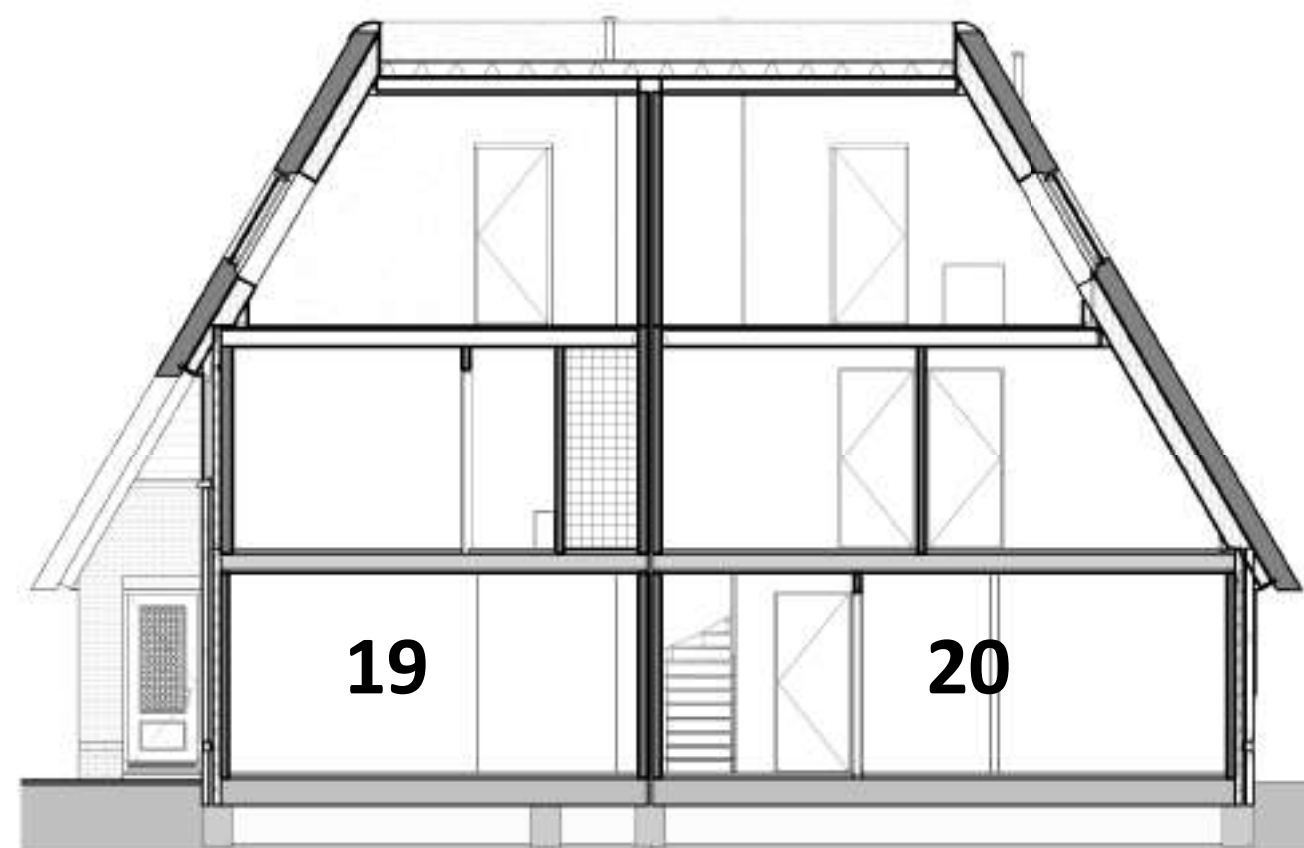

doorsnede B-B



**Project**  
De Houtzagerij

**Formaat**  
A3

**Schaal**  
1:100


**Bouwnummer:**  
20

**Omschrijving**  
doorsnedes


**Datum**  
20-06-2018

**Tekeningnummer**  
**BV-300-K20**




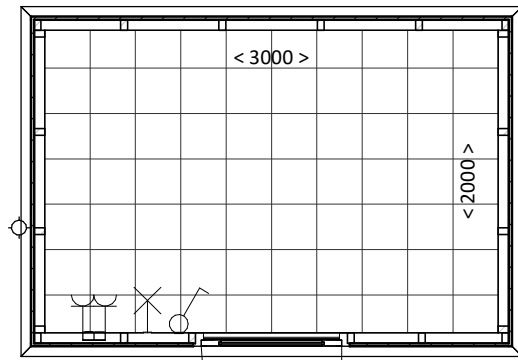

**begane grond**  
Berging K02, K03, K05, K13, K14, K15, K19 en K20

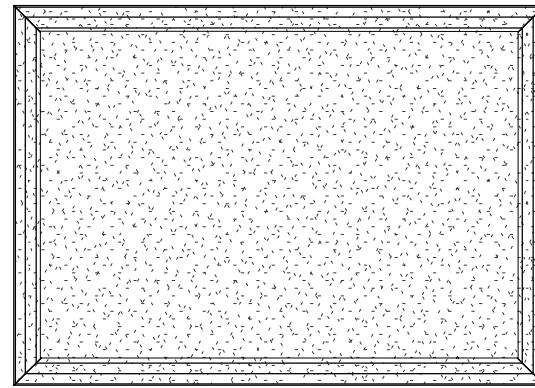

**dakaanzicht**  
Berging K02, K03, K05, K13, K14, K15, K19 en K20

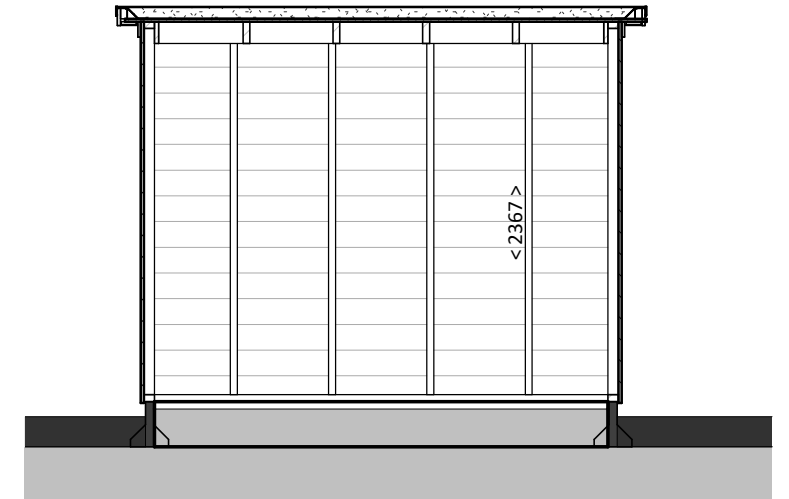


**doorsnede A-A**  
Berging K02, K03, K05, K13, K14, K15, K19 en K20



**vooraanzicht**  
Berging K02, K03, K05, K13, K14, K15, K19 en K20



**linker zijaanzicht**  
Berging K02, K03, K05, K13, K14, K15, K19 en K20

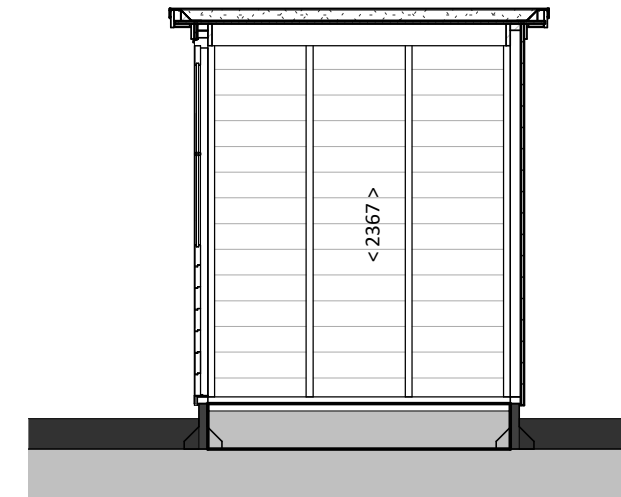

**doorsnede B-B**  
Berging K02, K03, K05, K13, K14, K15, K19 en K20



**achteraanzicht**  
Berging K02, K03, K05, K13, K14, K15, K19 en K20



**rechter zijaanzicht**  
Berging K02, K03, K05, K13, K14, K15, K19 en K20



**Project**  
De Houtzagerij

**Formaat**  
A3

**Schaal**  
1:50

**Bouwnummer:**  
02, 03, 05,  
13, 14, 15, 19  
en 20

**Omschrijving**  
berging

**Datum**  
20-06-2018

**Tekeningnummer**  
**BV-001\_B01**