



K07 De Houtzagerij - tekeningenlijst bouwkundige verkooptekeningen

blad	Omschrijving:	Formaat:	Datum:	Status:	Schaal:
BV-001-K07	tekeningenlijst	A3	B: 23-10-2018	definitief	
BV-00	renvooi	A3	20-06-2018	definitief	1:100
BV-002-K07-08	situatie	A3	B: 23-10-2018	definitief	1:175
BV-100-K07	plattegrond begane grond	A3	B: 23-10-2018	definitief	1:50
BV-101-K07	plattegrond 1e verdieping	A3	B: 23-10-2018	definitief	1:50
BV-102-K07	plattegrond 2e verdieping	A3	B: 23-10-2018	definitief	1:50
BV-200-K07-08	gevels	A3	20-06-2018	definitief	1:100
BV-300-K07	doorsnedes	A3	20-06-2018	definitief	1:100
BV-001-B02	berging	A3	20-06-2018	definitief	1:50



Project
De Houtzagerij

Formaat
A3


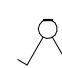
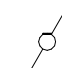

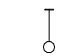
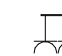







Schaal





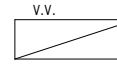









Bouwnummer:
07





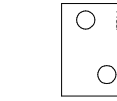


 
Omschrijving
tekeningenlijst

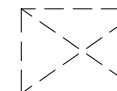Datum wijz.
20-06-2018 B: 23-10-2018

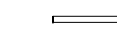Tekeningnummer
BV-001-K07

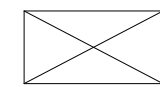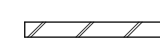-  1-polige schakelaar
-  serie schakelaar
-  wisselschakelaar
-  aansluitpunt bedraad
-  aansluitpunt onbedraad
-  dubbele wandcontactdoos geaard
-  enkele wandcontactdoos geaard
-  aansluitpunt plafondlicht
-  aansluitpunt wandlicht
-  drukknop bel
-  schel van de deurbel
-  rookmelder (aan de kap hangt deze aan pendel)
-  mv afzuigpunt

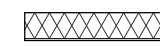-  hemelwaterafvoer (hwa)
-  CV-ketel
-  MV-box
-  expansievat
-  v.v. verdeler vloerverwarming
-  douchegoot
-  radiator
-  infiltratiekrat
-  loopdeur
-  standaard aansluitpunten keuken cf. technische omschrijving verkoopbrochure
-  kruipluik
-  haag a (laag) 1m hoog, ca 600 mm breed
-  haag b (hoog) 2m hoog, ca 600 mm breed
-  spuwer

-  leidingschacht
-  gevelmetselwerk
-  dragende binnenwand (kalkzandsteen)
-  binnenwand niet dragend
-  binnenwand niet dragend (hsb/ms)
-  binnenwand dragend (hsb)
-  kap constructie
-  grindkoffer
- < 3000 > maatvoering in mm

afkortingen:

- m.k. meterkast
- cv centrale verwarming
- mv mechanische ventilatie
- wm opstelplaats wasmachine
- wd opstelplaats wasdroger
- er elektrische radiator
- th thermostaat
- cai centrale antenne inrichting

algemeen:

De posities en afmetingen van onderdelen van cv-installaties, mv-installaties, elektrische aansluitpunten en hwa's zijn indicatief.

De afmetingen van de schachten zijn indicatief.



Project
De Houtzagerij

Formaat
A3

Schaal
1:100

Bouwnummer:


Omschrijving
renvooi

Datum
20-06-2018


Tekeningnummer
BV-00

K07-A

K07-B

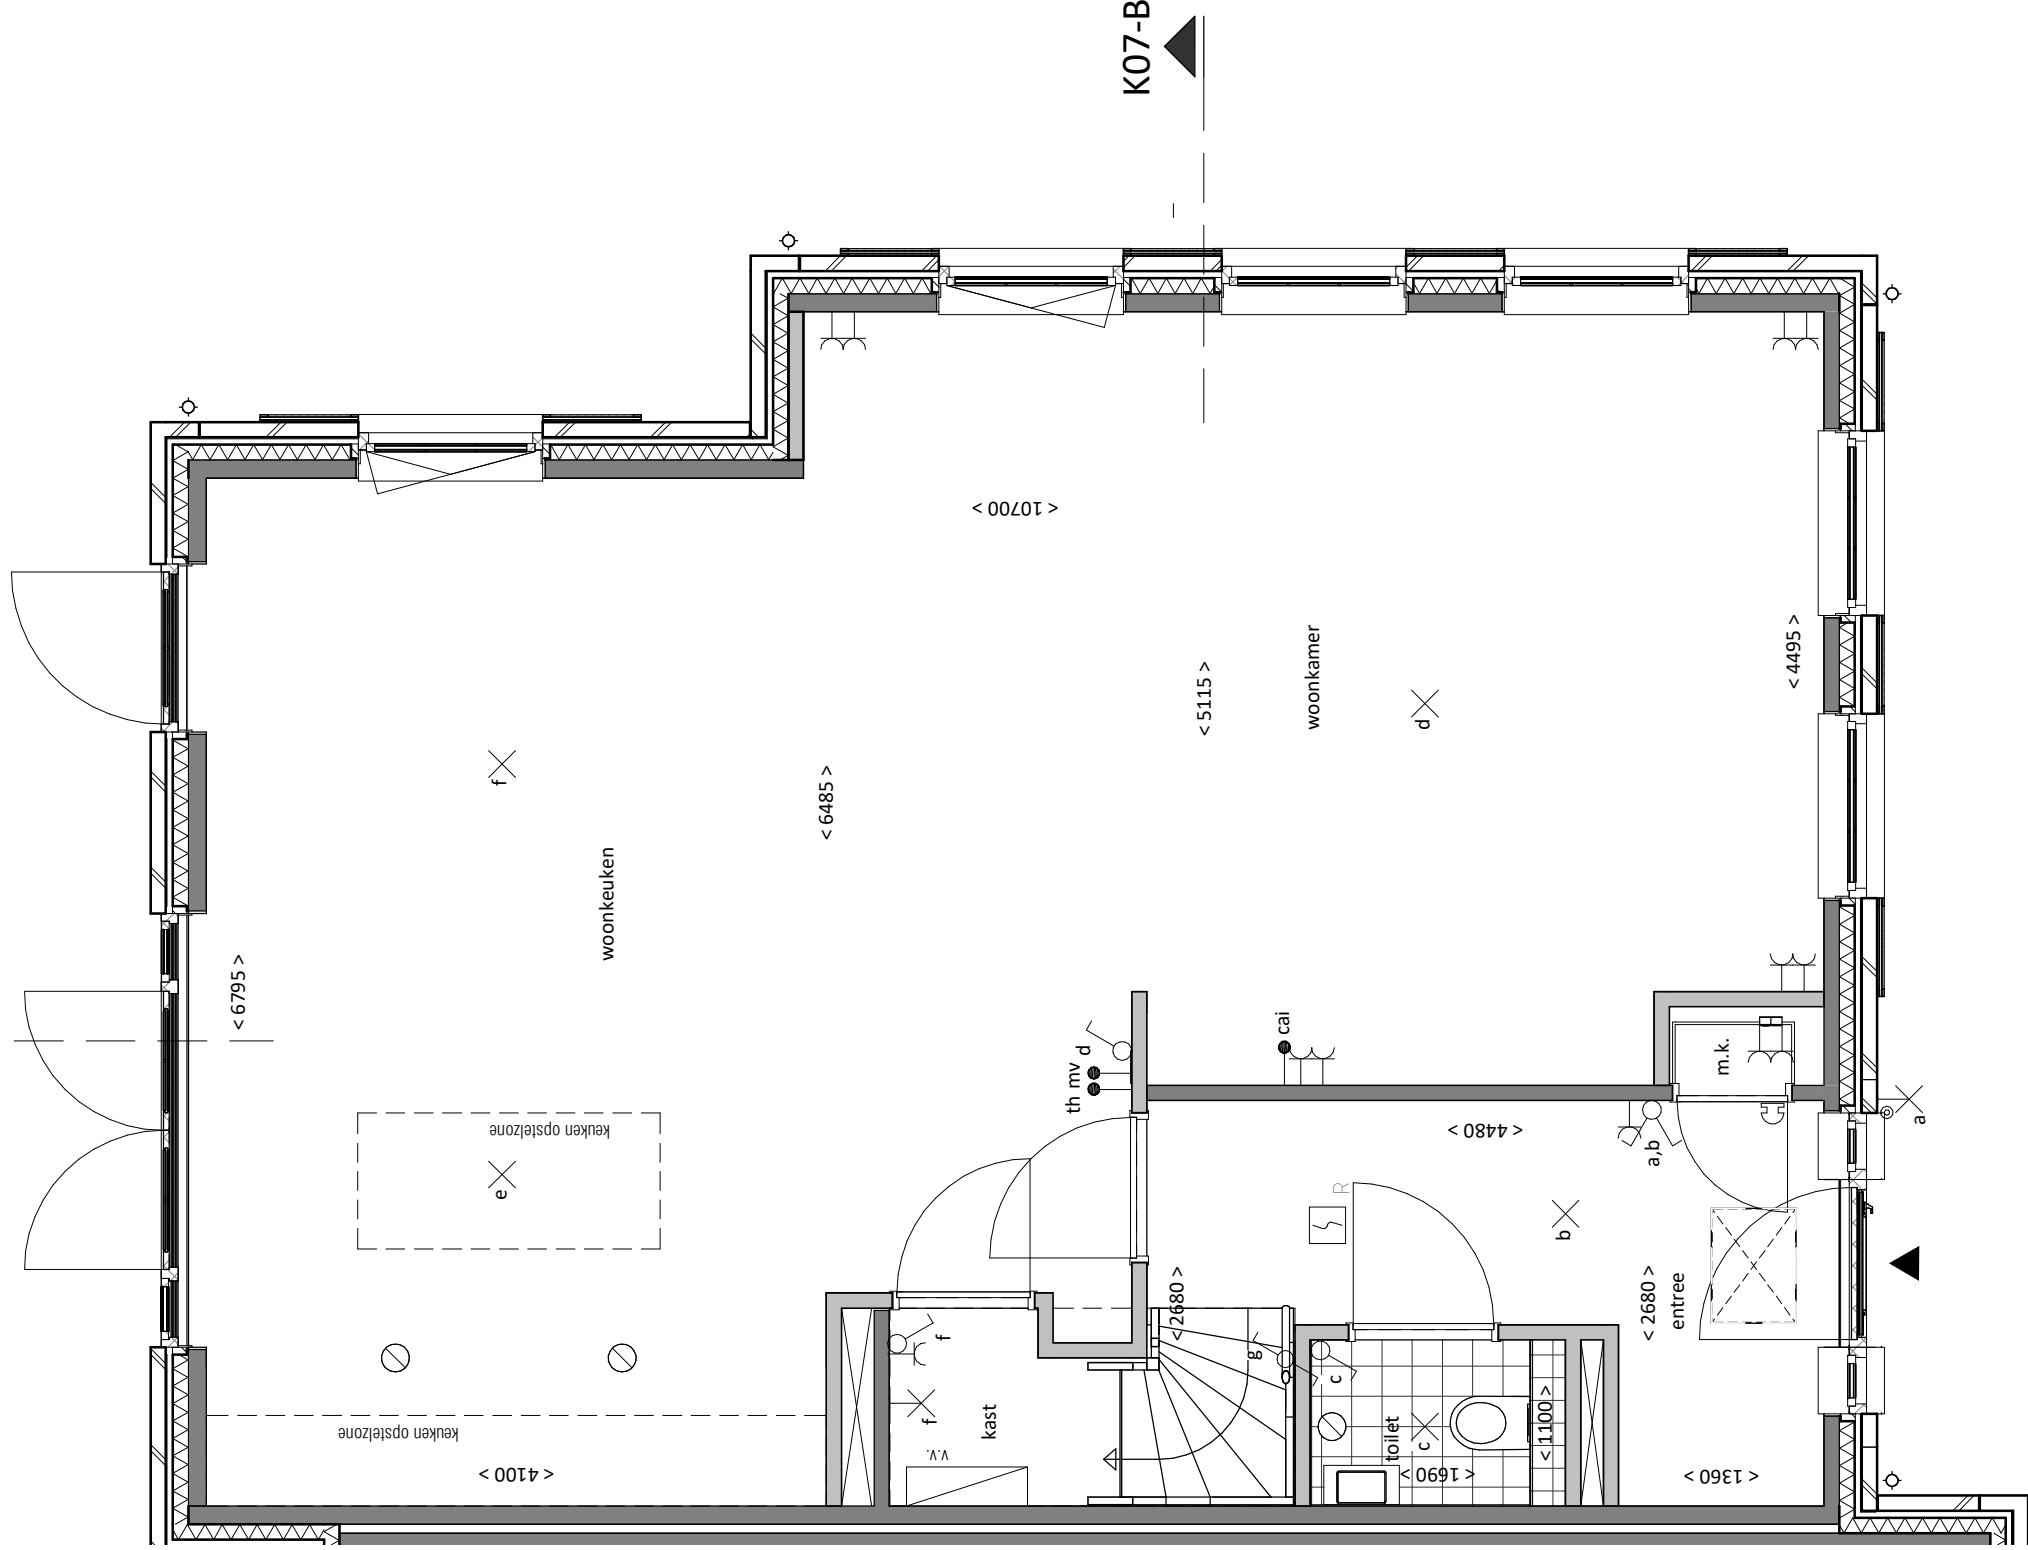

begane grond

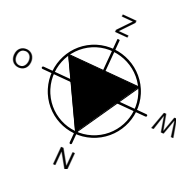

Renverooi: zie blad BV-00 Renverooi

Project
De Houtzagerij

Bouwnummer:
07



Omschrijving
plattegrond begane grond

Datum
20-06-2018

wijz.
B: 23-10-2018

Tekeningnummer

BV-100-K07

Schaal
1:50

5 meter

4

3


2

1


0

K07-A

K07-B

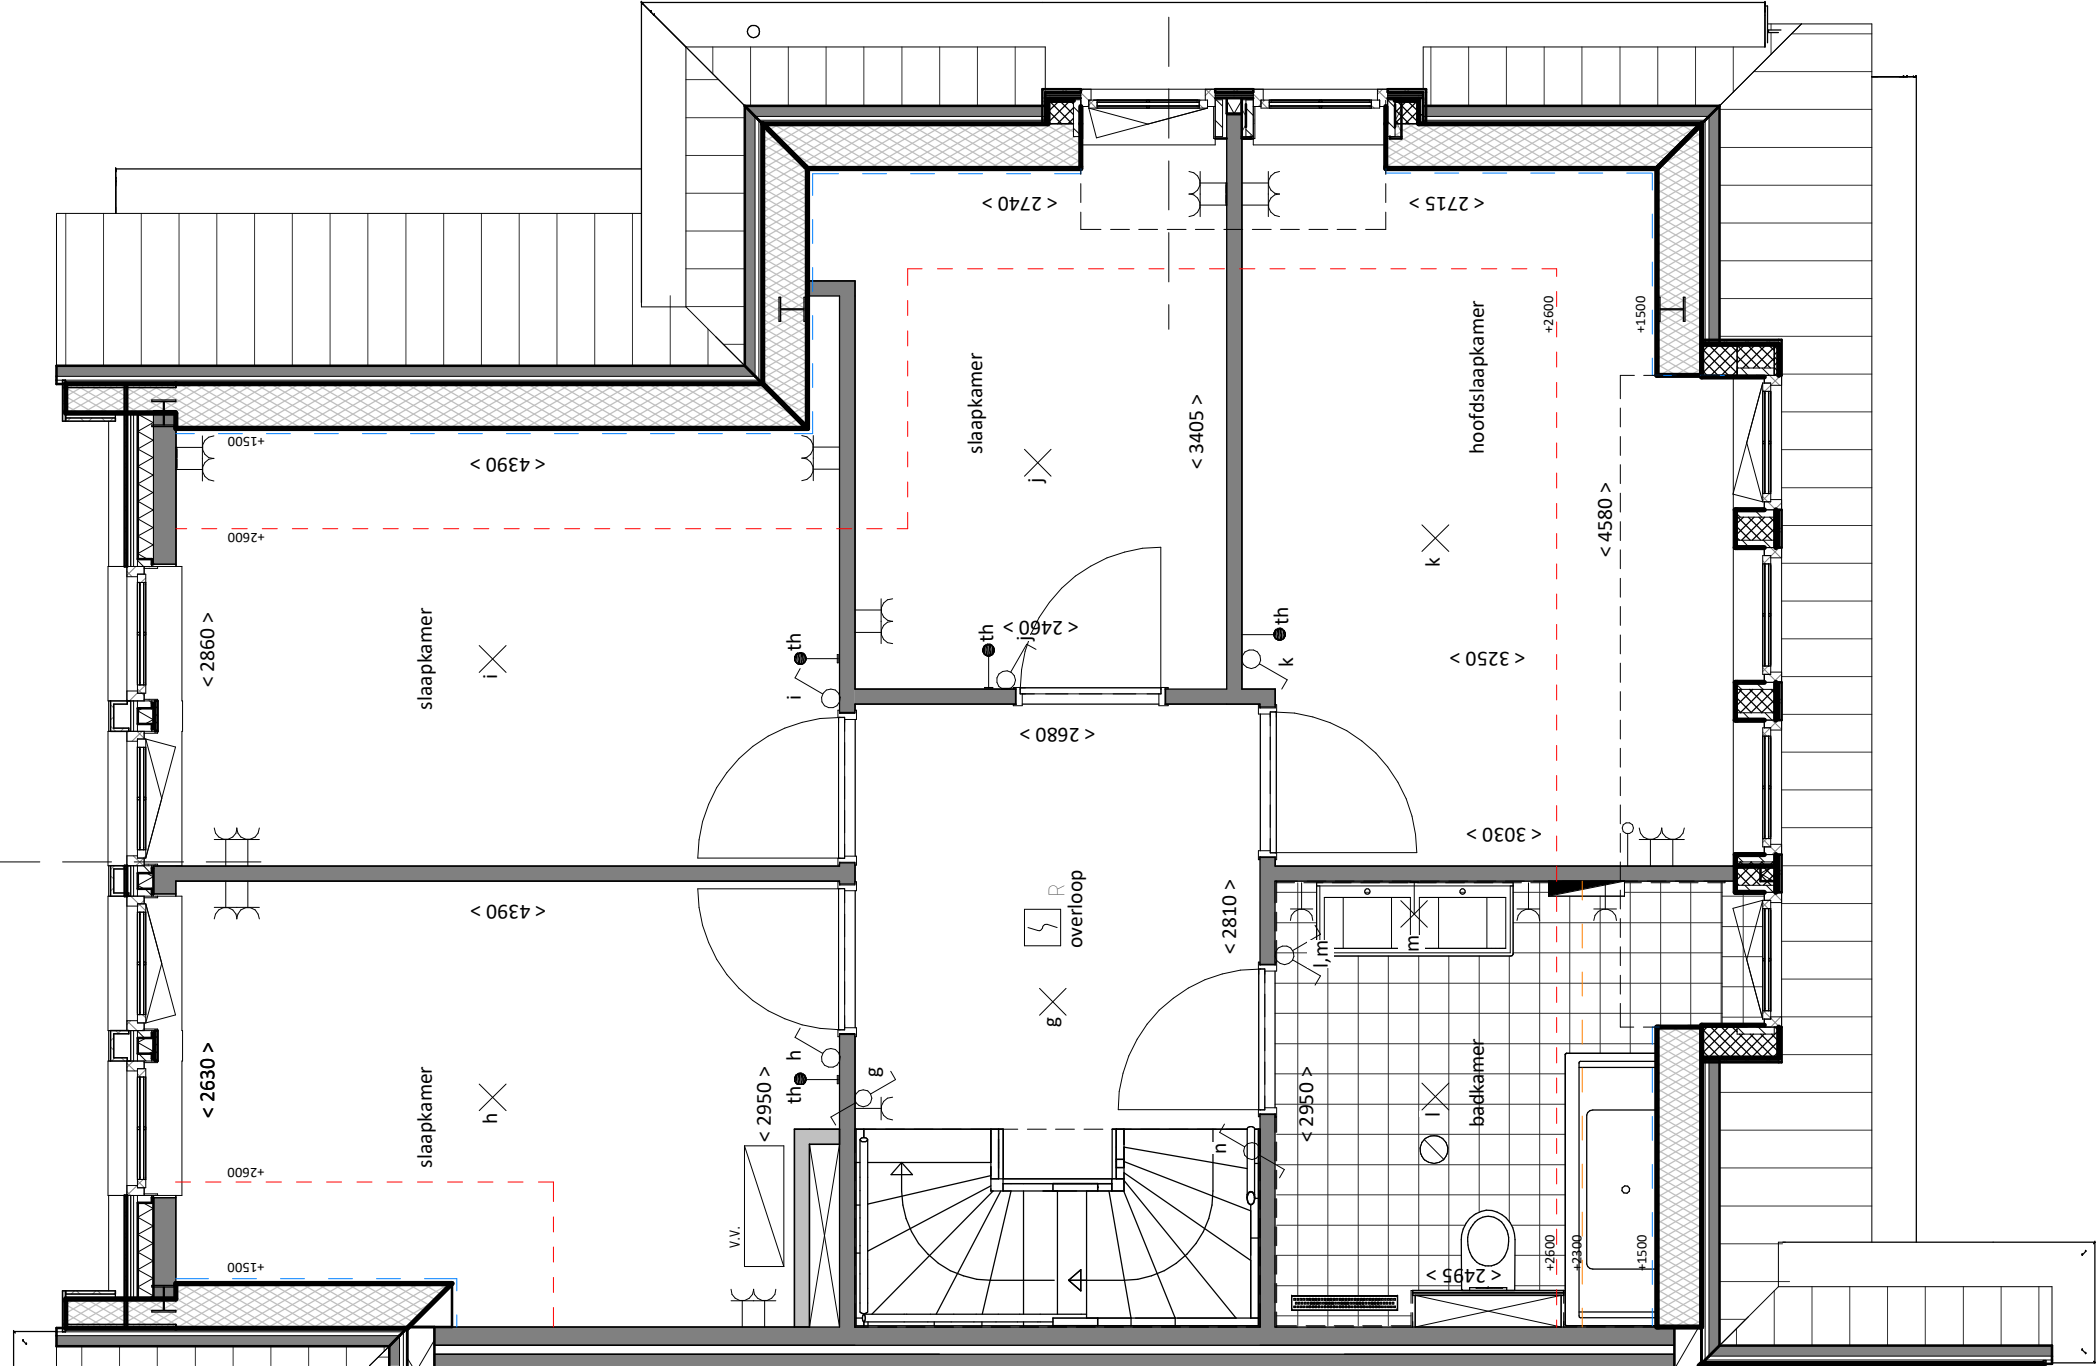

eerste verdieping

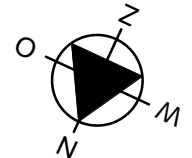


Renvooi: zie blad BV-00 Renvooi



Project De Houtzagerij	Bouwnummer: 07	Omschrijving plattegrond 1e verdieping
Formaat A3	Schaal 1:50	Datum 20-06-2018
		wijz. B: 23-10-2018
		Tekeningnummer BV-101-K07




K07-A

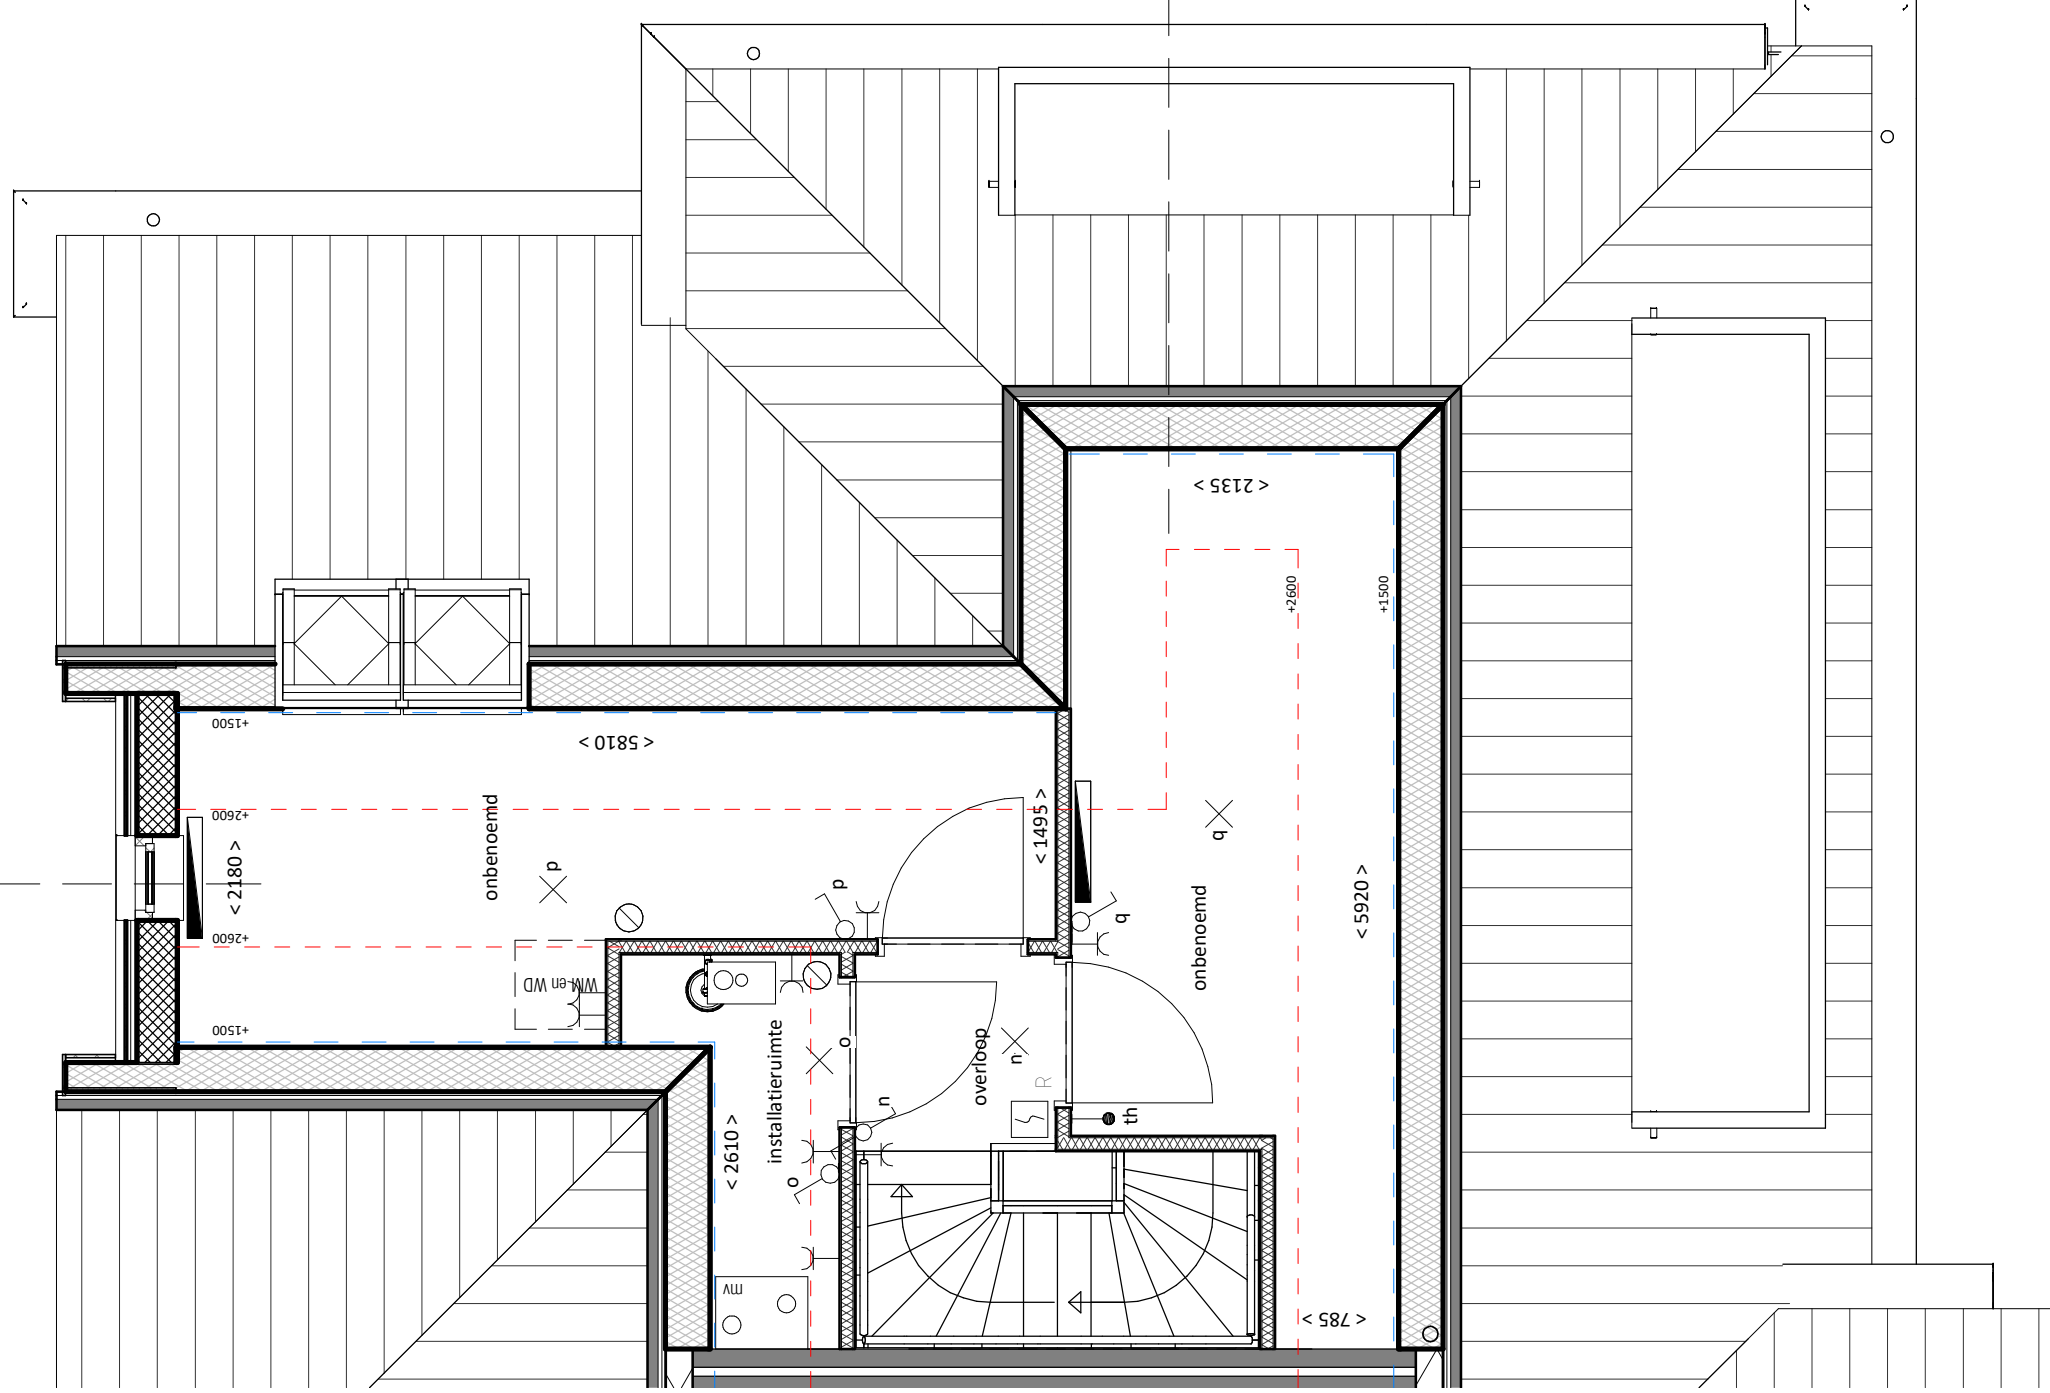

K07-B



tweede verdieping

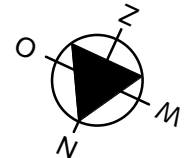

Renverooi: zie blad BV-00 Renverooi

Project
De Houtzagerij

Bouwnummer:
07

Omschrijving
plattegrond 2e verdieping

Formaat
A3

Datum
20-06-2018

wijz.
B: 23-10-2018

Schaal
1:50

Tekeningnummer
BV-102-K07





voorgevel

08

07



rechter zijgevel 07



achtergevel

07

08



linker zijgevel 08



Project
De Houtzagerij

Formaat
A3


Schaal
1:100

Bouwnummer:
07 08


Omschrijving
gevels

Datum
20-06-2018

Tekeningnummer
BV-200-K07-08

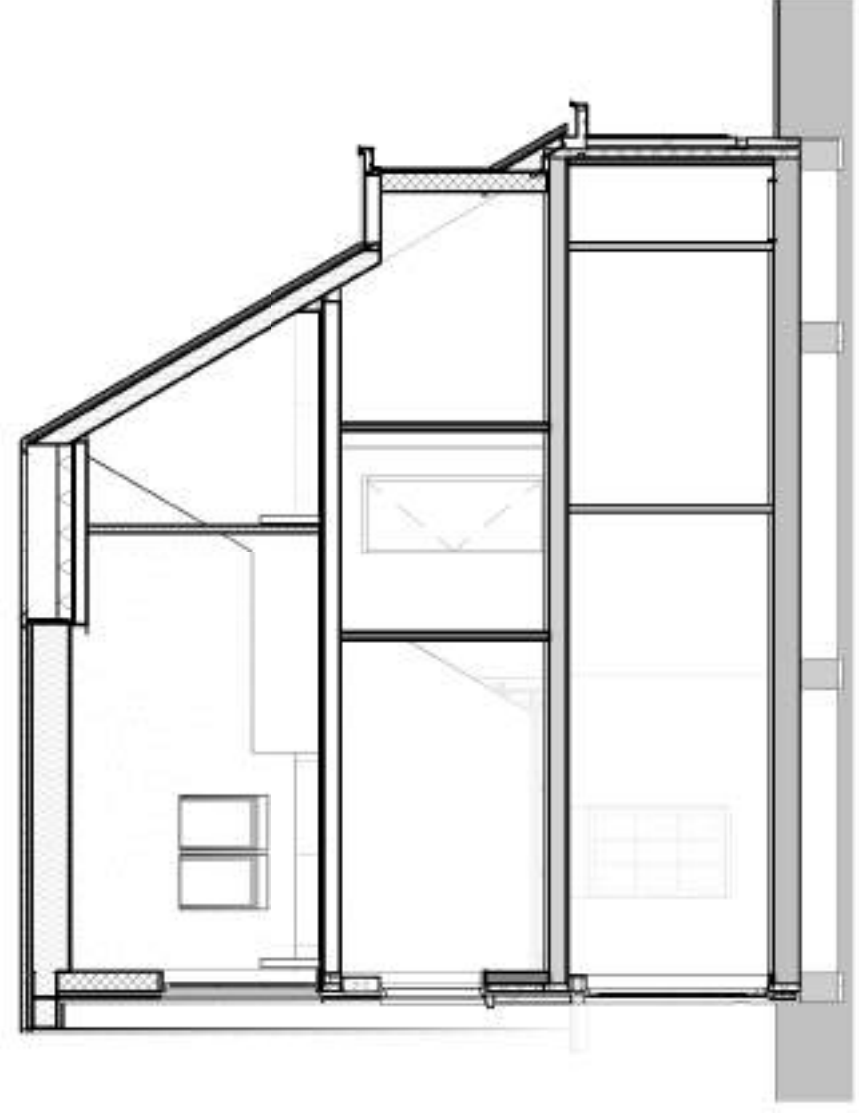

doorsnede A-A

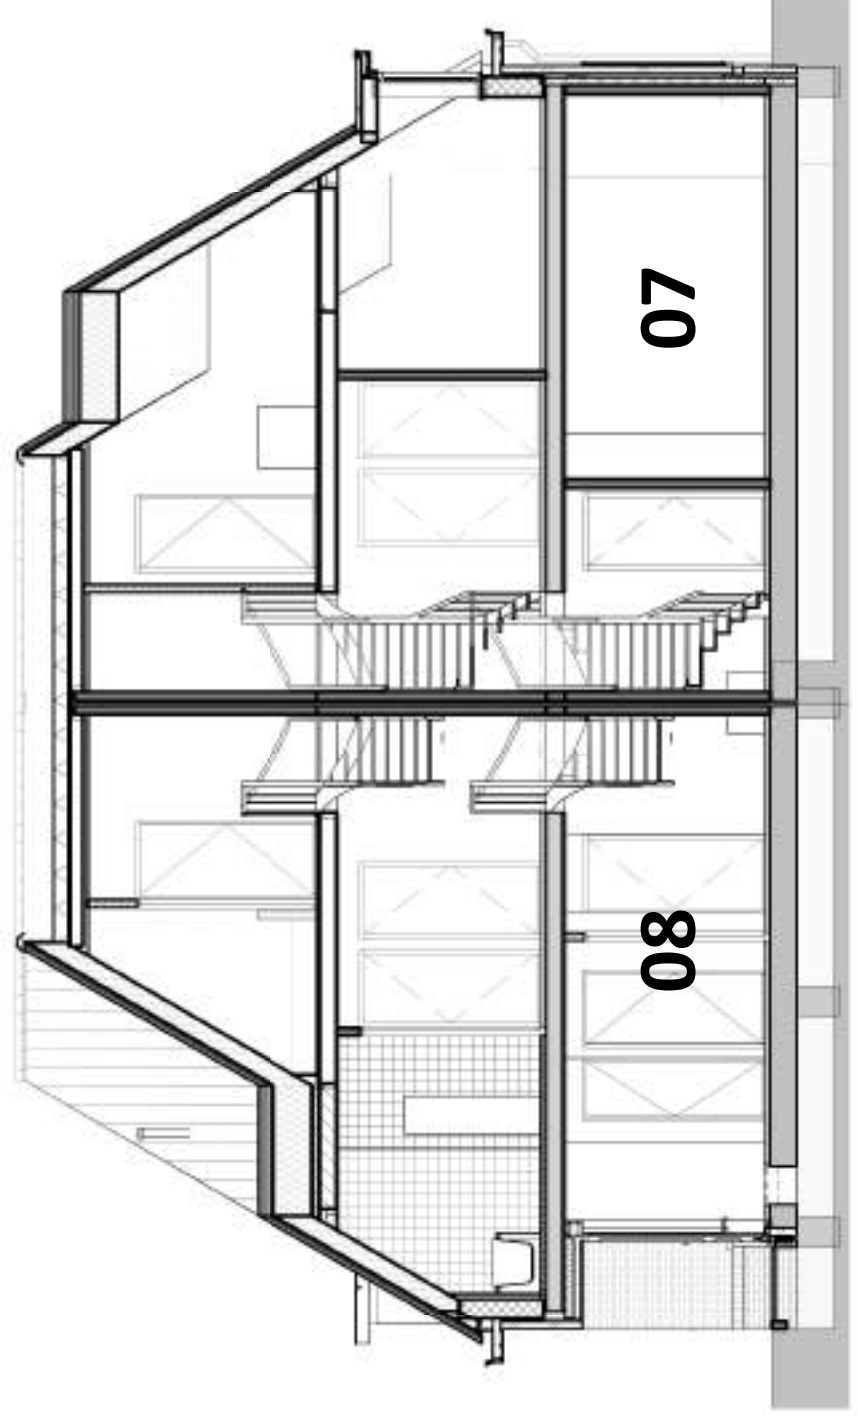

doorsnede B-B



**DE HOUT
ZAGERIJ**

Omschrijving
doorsnedes

Datum
20-06-2018


Tekeningnummer
BV-300-K07

Bouwnummer:
07


Project
De Houtzagerij

Formaat
A3

Schaal
1:100

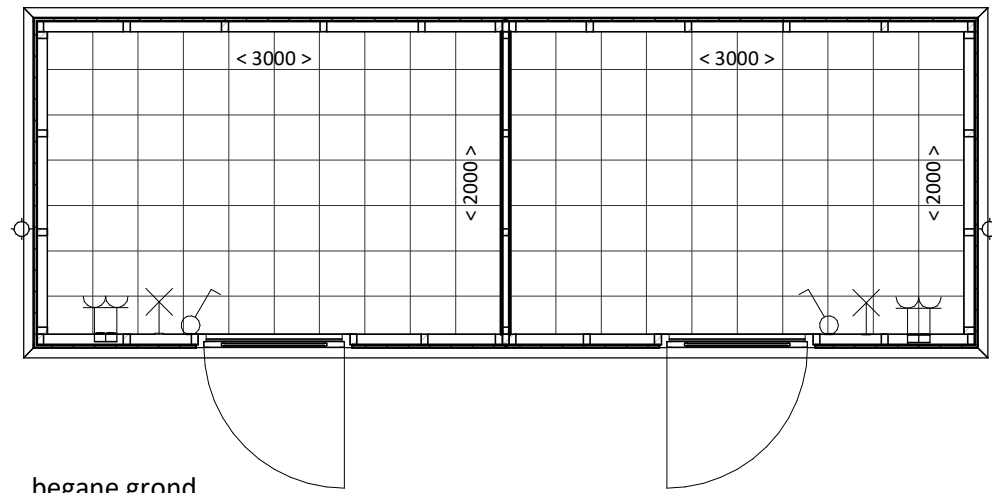

begane grond
Berging K07 en K08

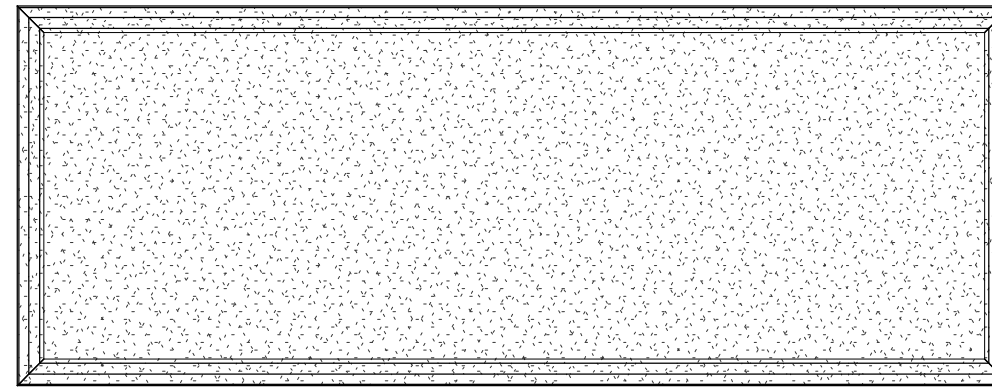


dakaanzicht
Berging K07 en K08



vooraanzicht
Berging K07 en K08



rechter zijaanzicht
Berging K07 en K08

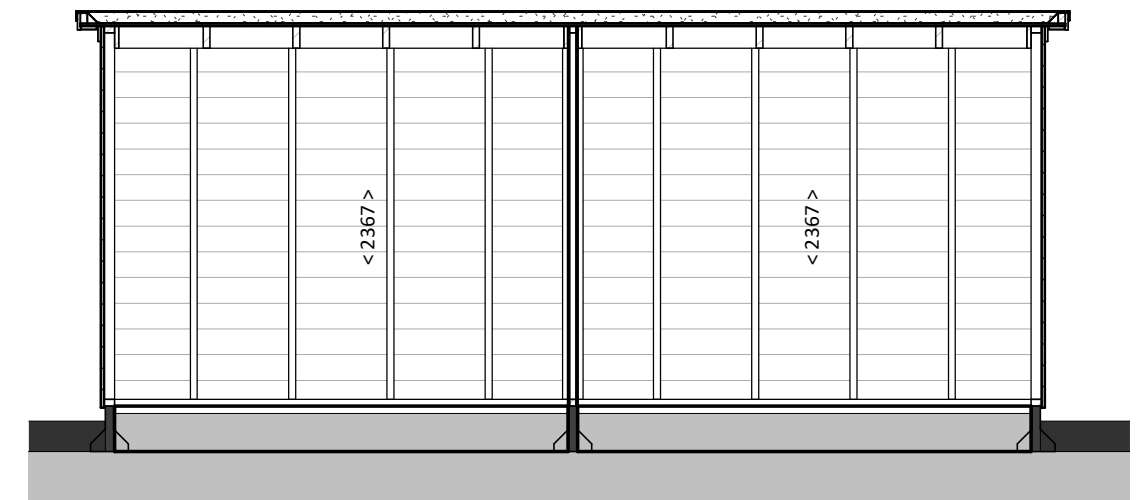


doorsnede A-A
Berging K07 en K08



achteraanzicht
Berging K07 en K08



linker zijaanzicht
Berging K07 en K08

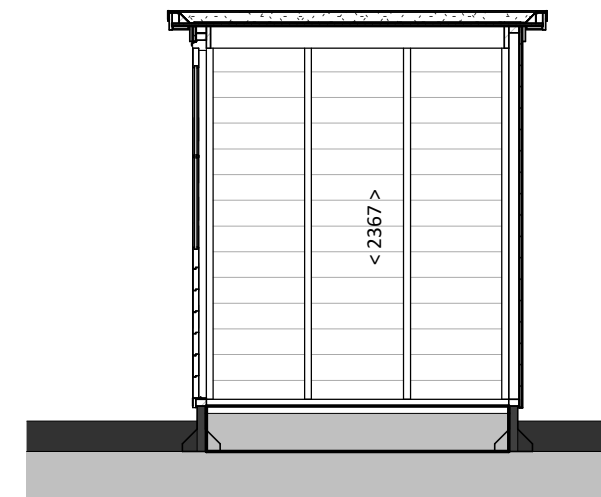

doorsnede B-B
Berging K07 en K08



Project
De Houtzagerij

Formaat
A3

Schaal
1:50

Bouwnummer:
07 en 08

Omschrijving
berging

Datum
20-06-2018

Tekeningnummer
BV-001_B02