



### K21 De Houtzagerij - tekeningenlijst bouwkundige verkooptekeningen

blad	Omschrijving:	Formaat:	Datum:	Status:	Schaal:
BV-001-K21	tekeningenlijst	A3	B: 24-10-2018	definitief	
BV-00	renvooi	A3	20-06-2018	definitief	1:100
BV-002-K21-K22	situatie	A3	A: 20-09-2018	definitief	1:175
BV-100-K21	plattegrond begane grond	A3	B: 24-10-2018	definitief	1:50
BV-101-K21	plattegrond 1e verdieping	A3	B: 24-10-2018	definitief	1:50
BV-102-K21	plattegrond 2e verdieping	A3	B: 24-10-2018	definitief	1:50
BV-200-K21-K22	gevels	A3	20-06-2018	definitief	1:100
BV-300-K21	doorsnedes	A3	20-06-2018	definitief	1:100
BV-001-B04	berging	A3	20-06-2018	definitief	1:50



**Project**  
De Houtzagerij

**Formaat**  
A3


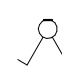
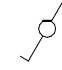

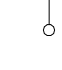
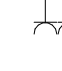







**Schaal**








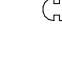




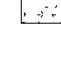
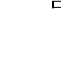
**Bouwnummer:**  
21






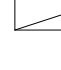


 
**Omschrijving**  
tekeningenlijst

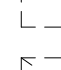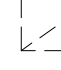**Datum wijz.**  
20-06-2018 B: 24-10-2018

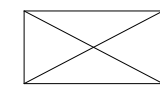**Tekeningnummer**  
**BV-001-K21**

-  1-polige schakelaar
-  serie schakelaar
-  wisselschakelaar
-  aansluitpunt bedraad
-  aansluitpunt onbedraad
-  dubbele wandcontactdoos geaard
-  enkele wandcontactdoos geaard
-  aansluitpunt plafondlicht
-  aansluitpunt wandlicht
-  drukknop bel
-  schel van de deurbel
-  rookmelder (aan de kap hangt deze aan pendel)
-  mv afzuigpunt

-  hemelwaterafvoer (hwa)
-  CV-ketel
-  MV-box
-  expansievat
-  v.v. verdelers vloerverwarming
-  douchegoot
-  radiator
-  infiltratiekrat
-  loopdeur
-  keuken opstelzone  
standaard aansluitpunten keuken cf.  
technische omschrijving verkoopbrochure
-  kruipluik
-  haag a (laag) 1m hoog, ca 600 mm breed
-  haag b (hoog) 2m hoog, ca 600 mm breed
-  spuwer

-  leidingsschacht
-  gevelmetselwerk
-  dragende binnenwand (kalkzandsteen)
-  binnenwand niet dragend
-  binnenwand niet dragend (hsb/ms)
-  binnenwand dragend (hsb)
-  kap constructie
-  grindkoffer
-  < 3000 > maatvoering in mm

afkortingen:

- m.k. meterkast
- cv centrale verwarming
- mv mechanische ventilatie
- wm opstelplaats wasmachine
- wd opstelplaats wasdroger
- er elektrische radiator
- th thermostaat
- cai centrale antenne inrichting

algemeen:

De posities en afmetingen van onderdelen van cv-installaties, mv-installaties, elektrische aansluitpunten en hwa's zijn indicatief.

De afmetingen van de schachten zijn indicatief.



**Project**  
De Houtzagerij

**Formaat**  
A3


**Schaal**  
1:100

**Bouwnummer:**





**Omschrijving**  
renvooi

**Datum**  
20-06-2018

**Tekeningnummer**  
**BV-00**

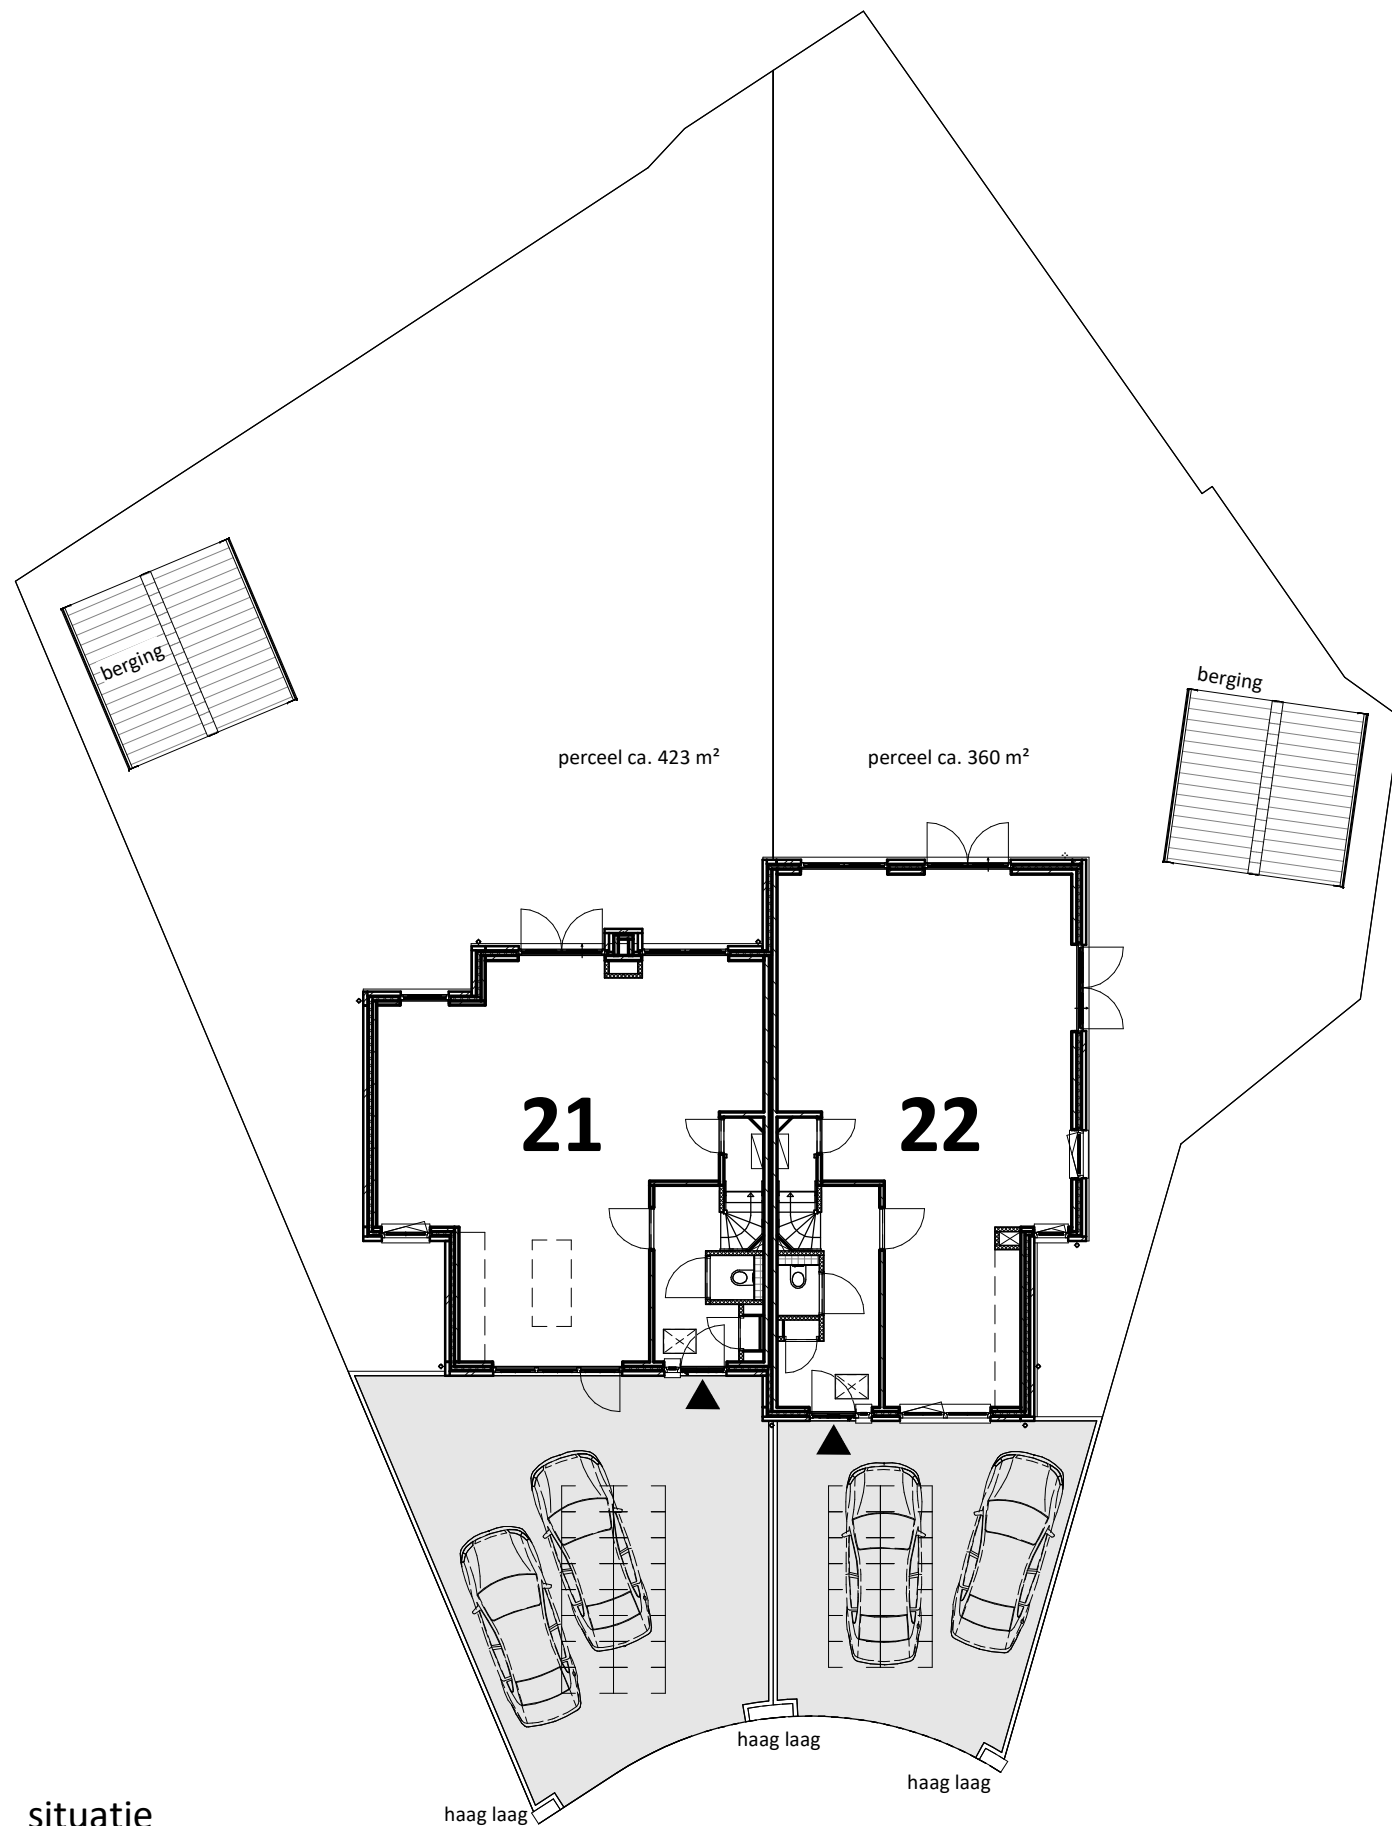

situatie

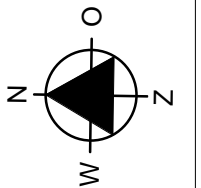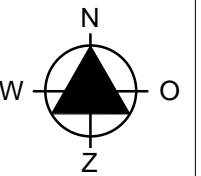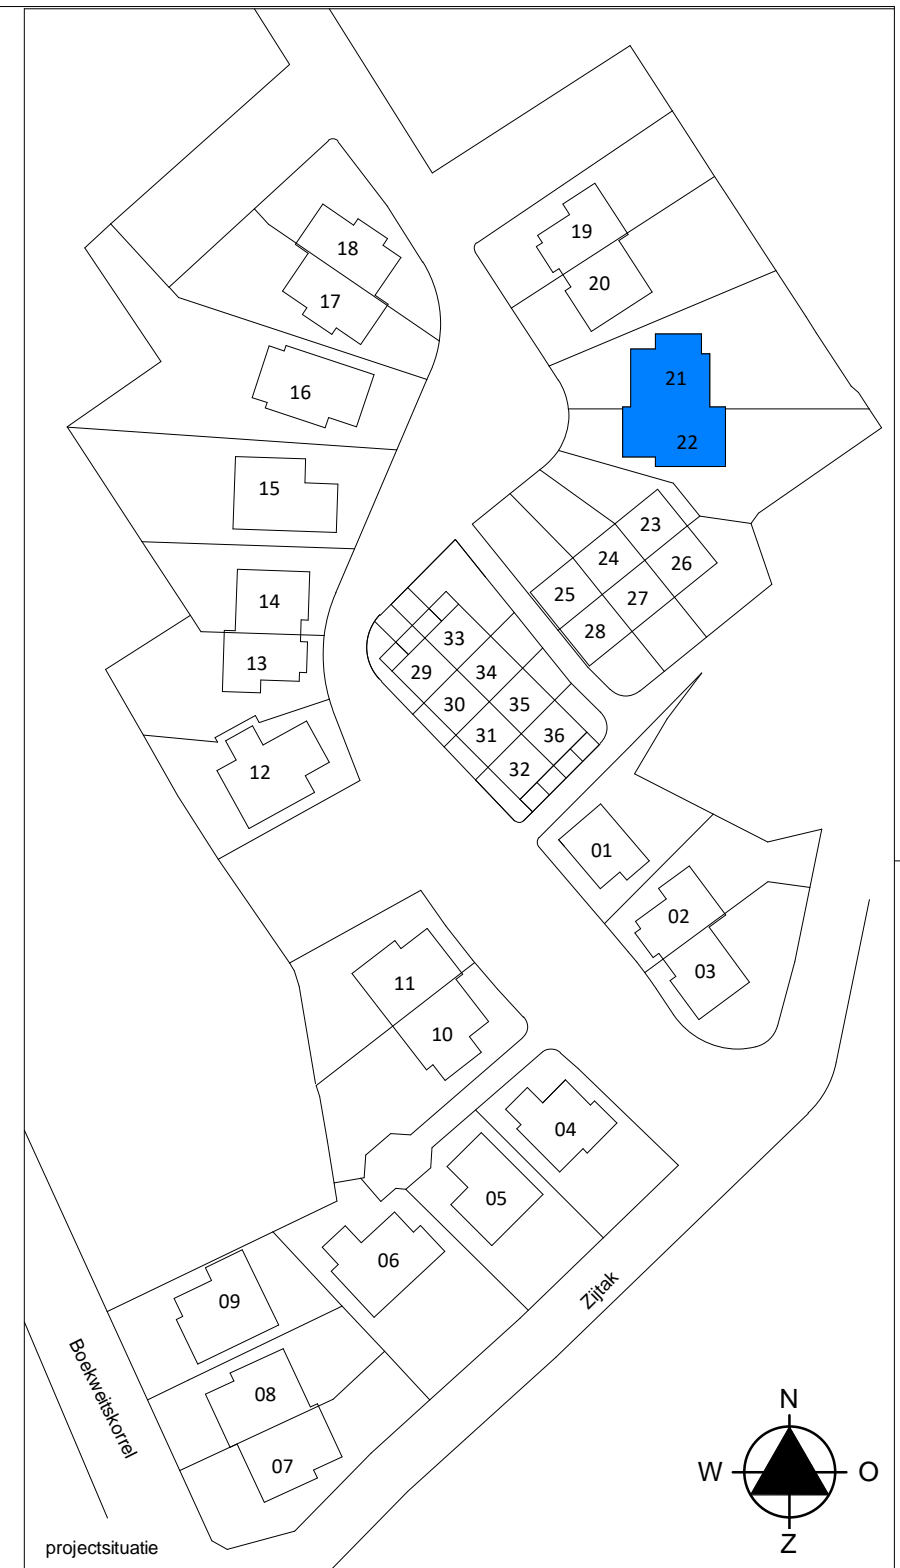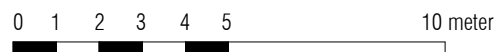

**Project**  
De Houtzagerij

**Formaat**  
A3

**Schaal**  
1:175


**Bouwnummer:**  
21 22

**Omschrijving**  
situatie

**Datum** 20-06-2018  
**wijz.** A: 20-09-2018

**Tekeningnummer**  
**BV-002-K21-K22**


K21-A

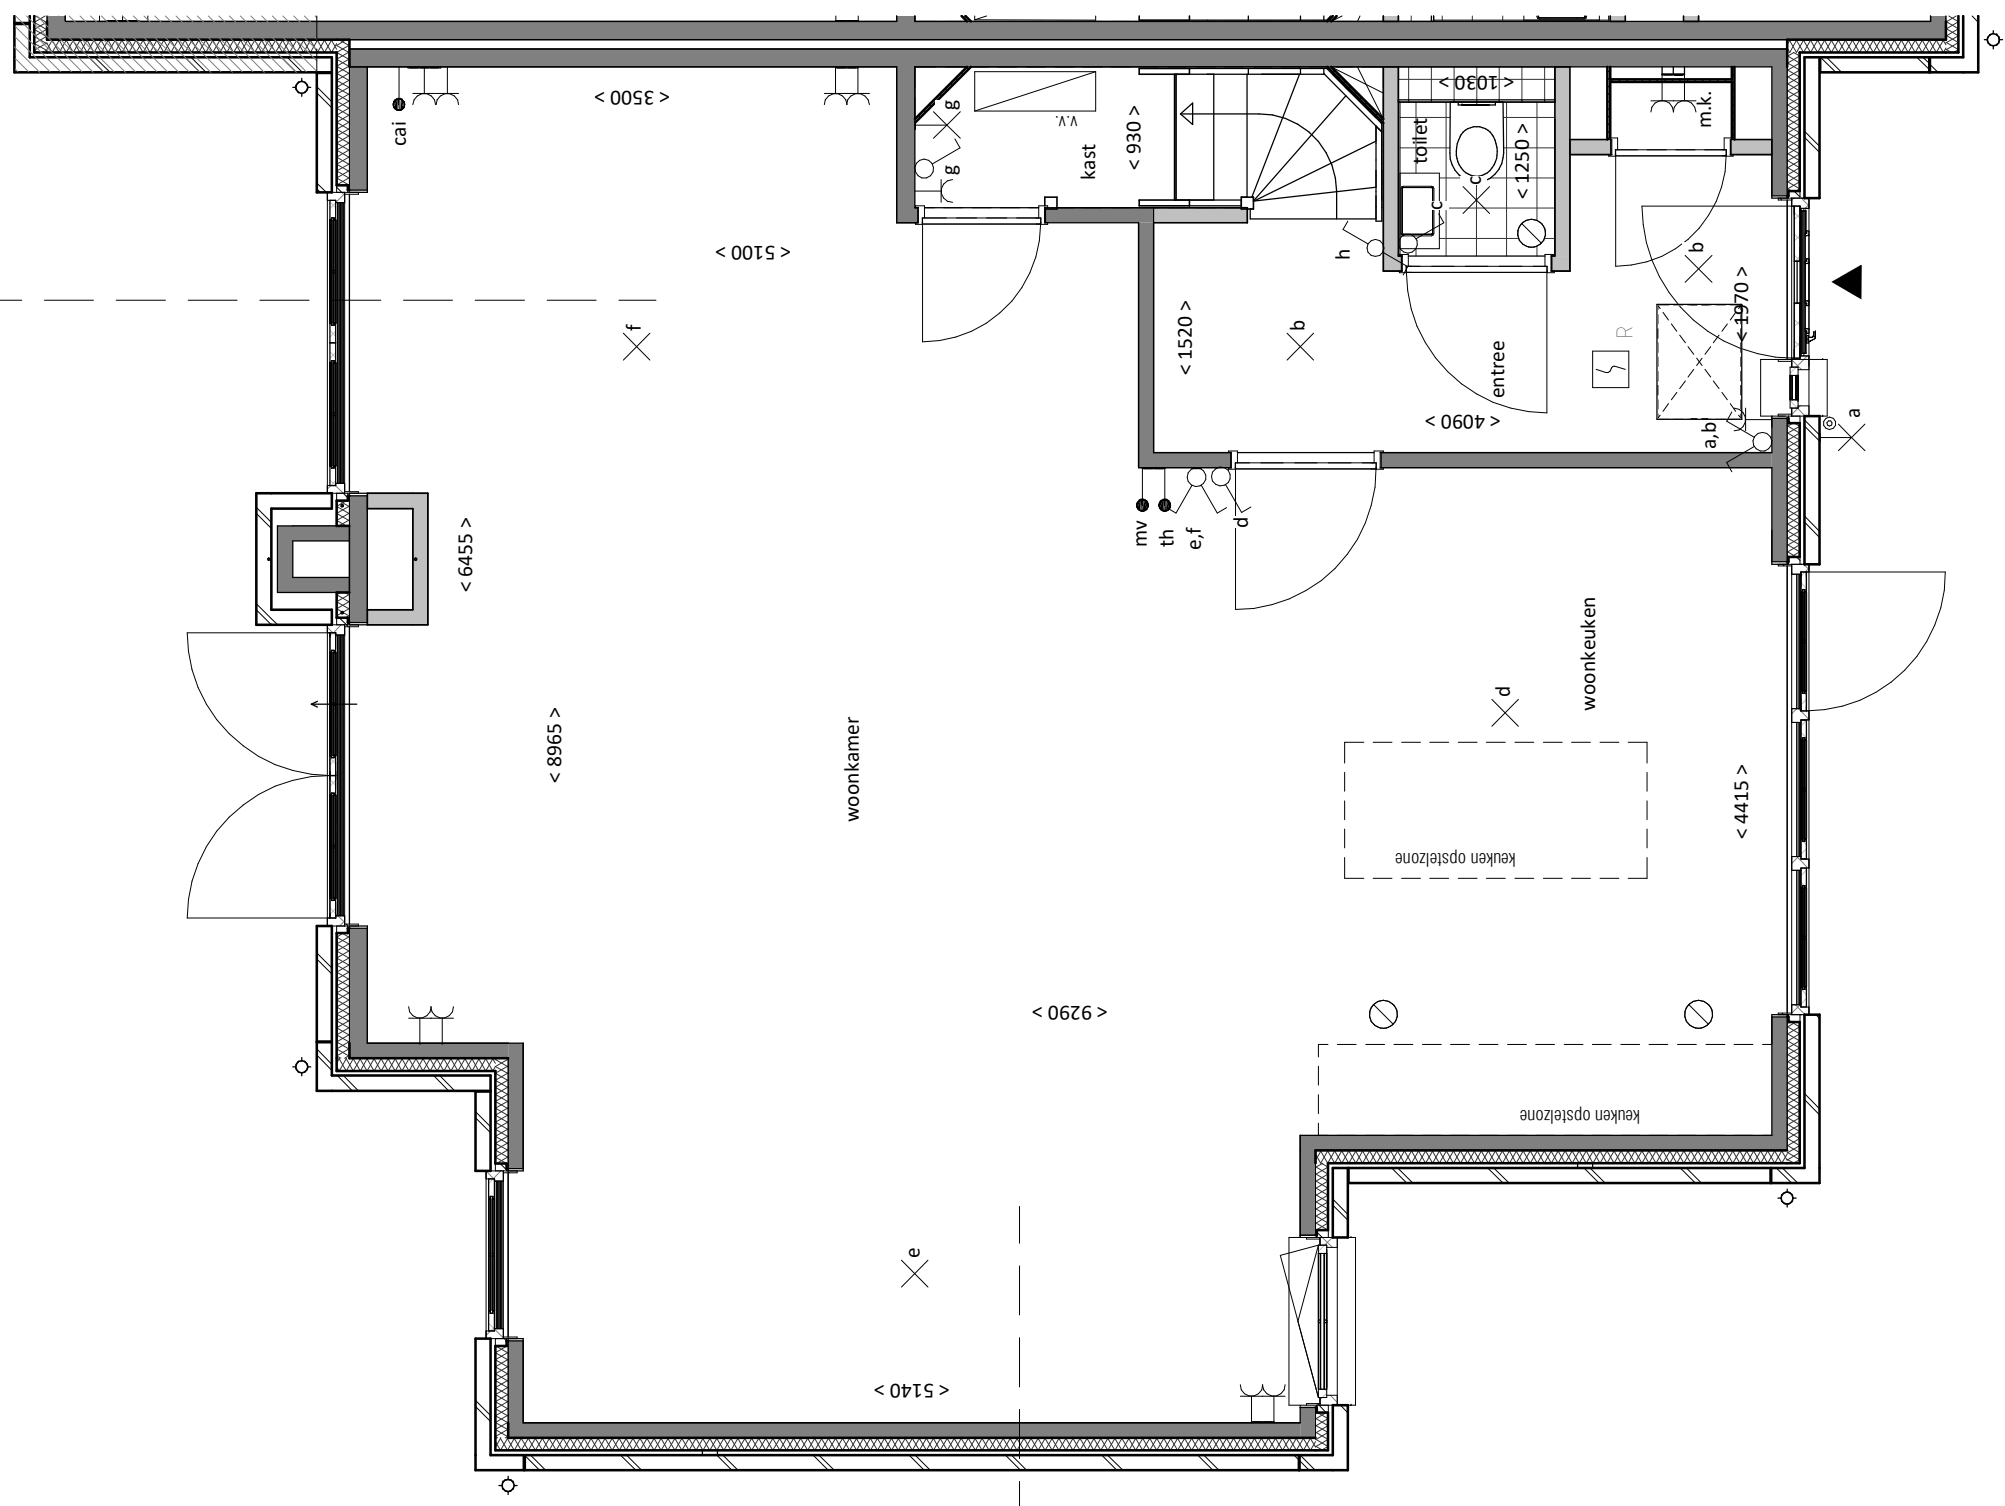

K21-B



begane grond

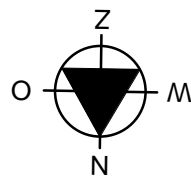

Renvooi: zie blad BV-00 Renvooi



DE HOUT  
ZAGERIJ

**Project**  
De Houtzagerij

**Formaat**  
A3

**Schaal**  
1:50

**Bouwnummer:**  
21

**Omschrijving**  
plattegrond begane grond


**Datum**  
20-06-2018

**wijz.**  
B: 24-10-2018


**Tekeningnummer**

**BV-100-K21**



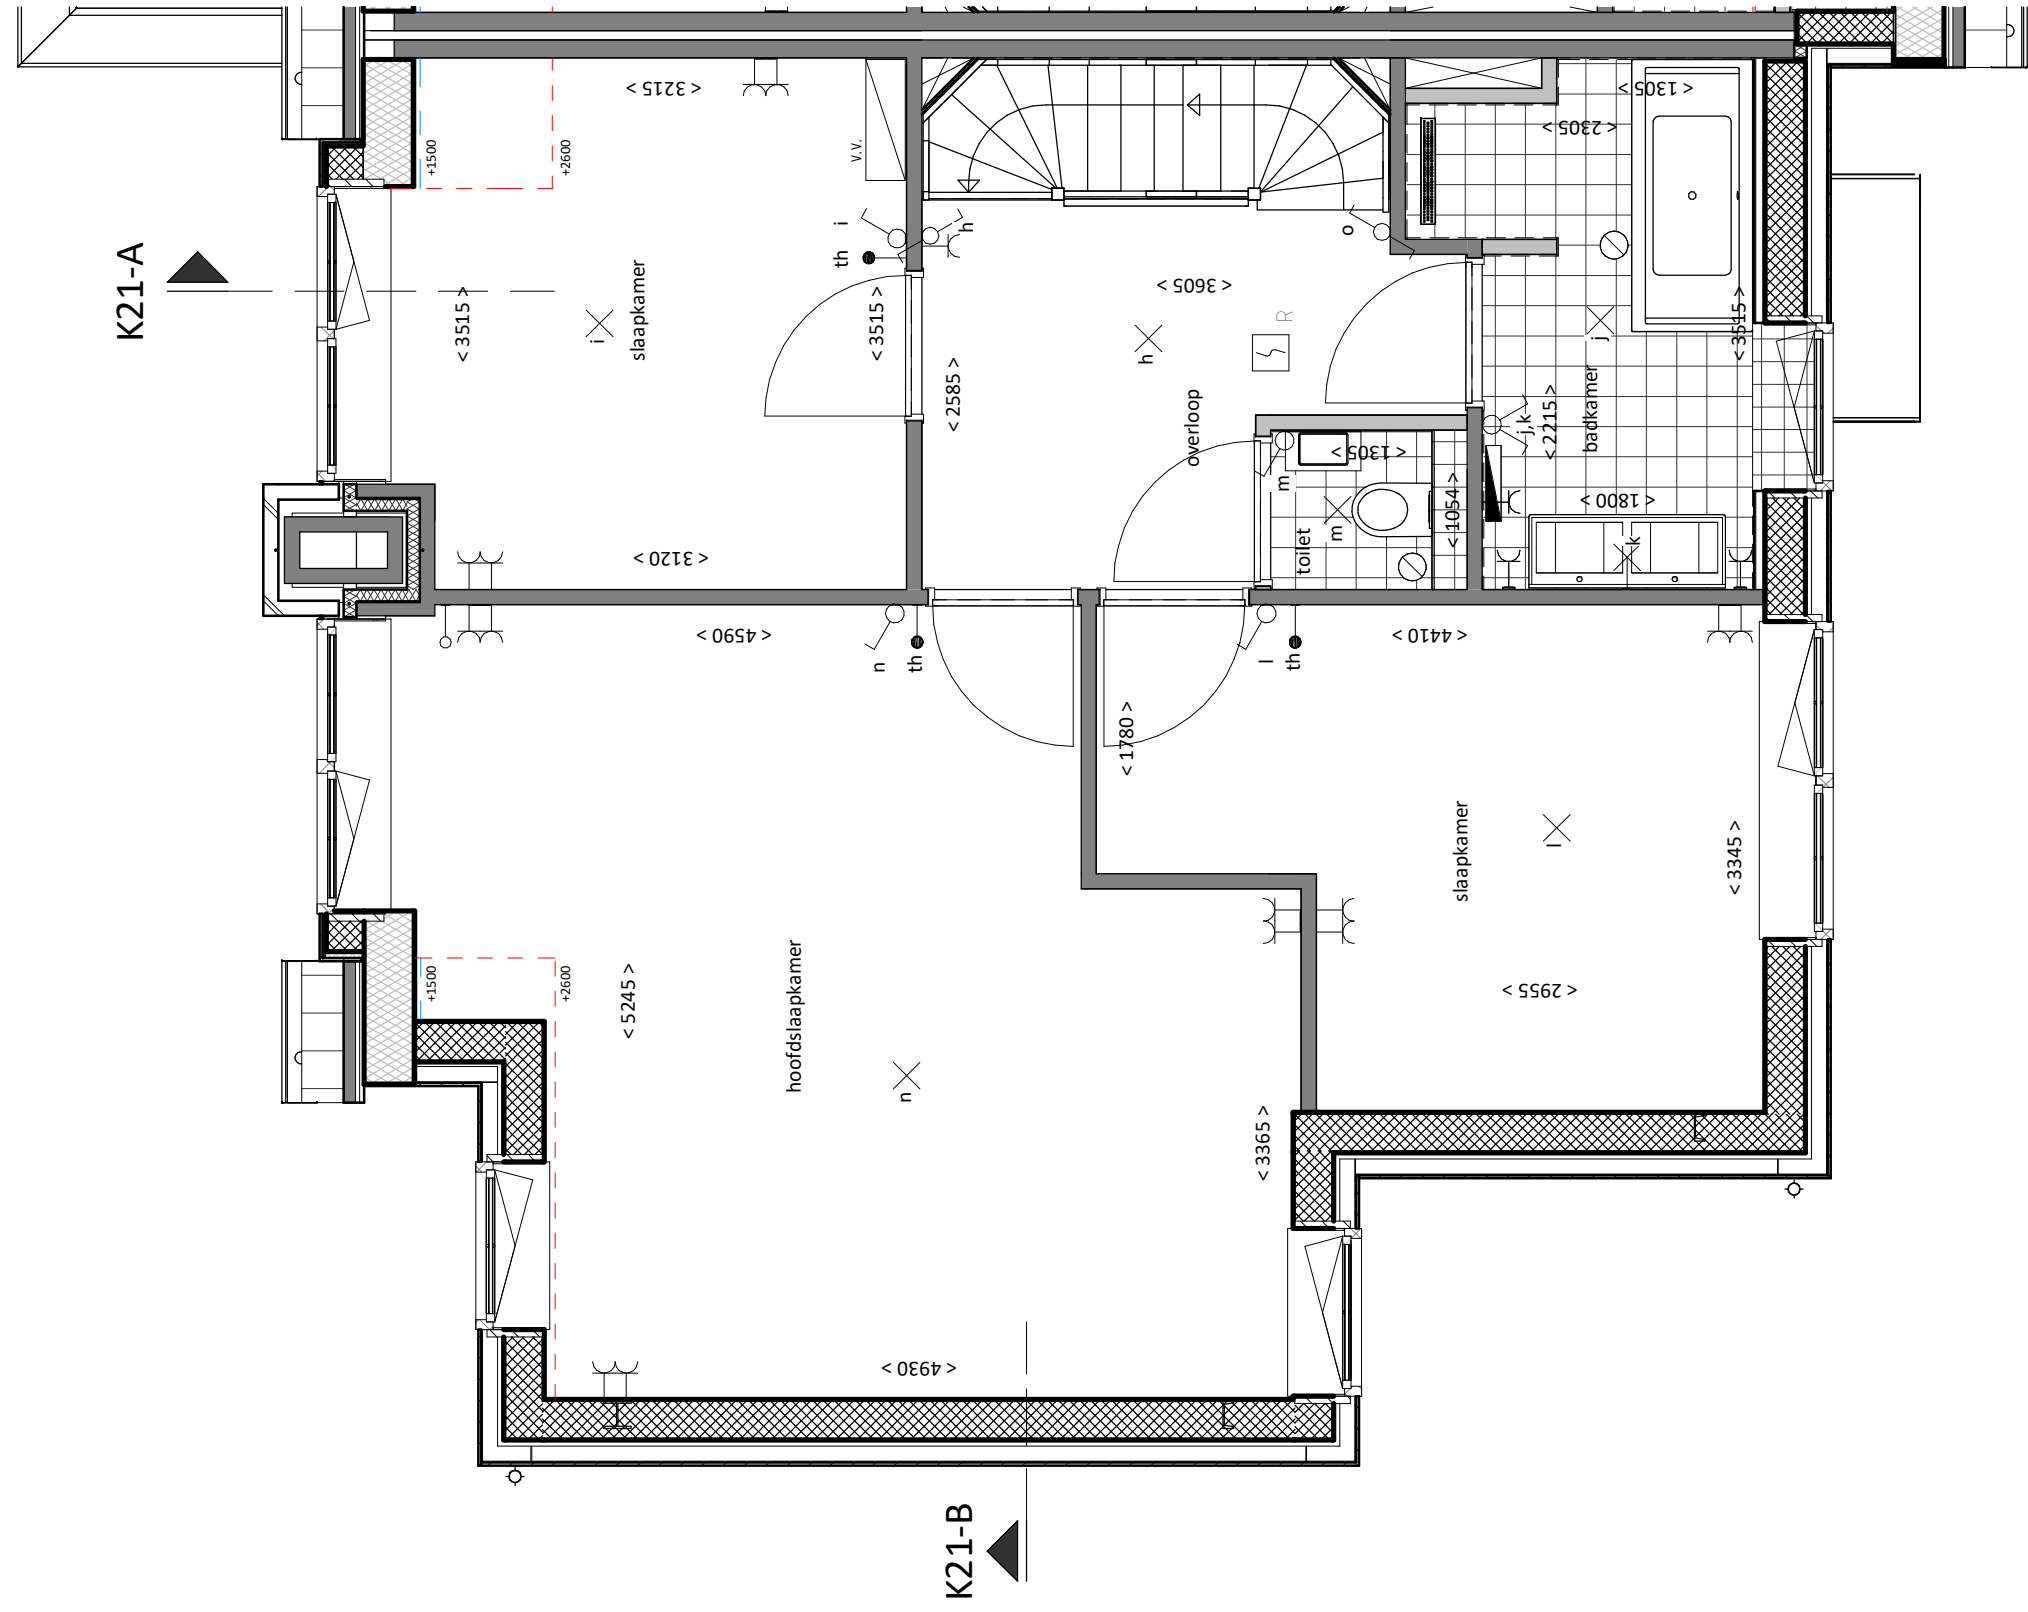

eerste verdieping

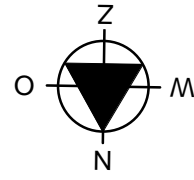

Project  
De Houtzagerij

Formaat  
A3

Schaal  
1:50

Renvooi: zie blad BV-00 Renvooi

Bouwnummer:  
21

Omschrijving  
plattegrond 1e verdieping


Datum  
20-06-2018

wijz.  
B: 24-10-2018

Tekeningnummer  
BV-101-K21




K21-A

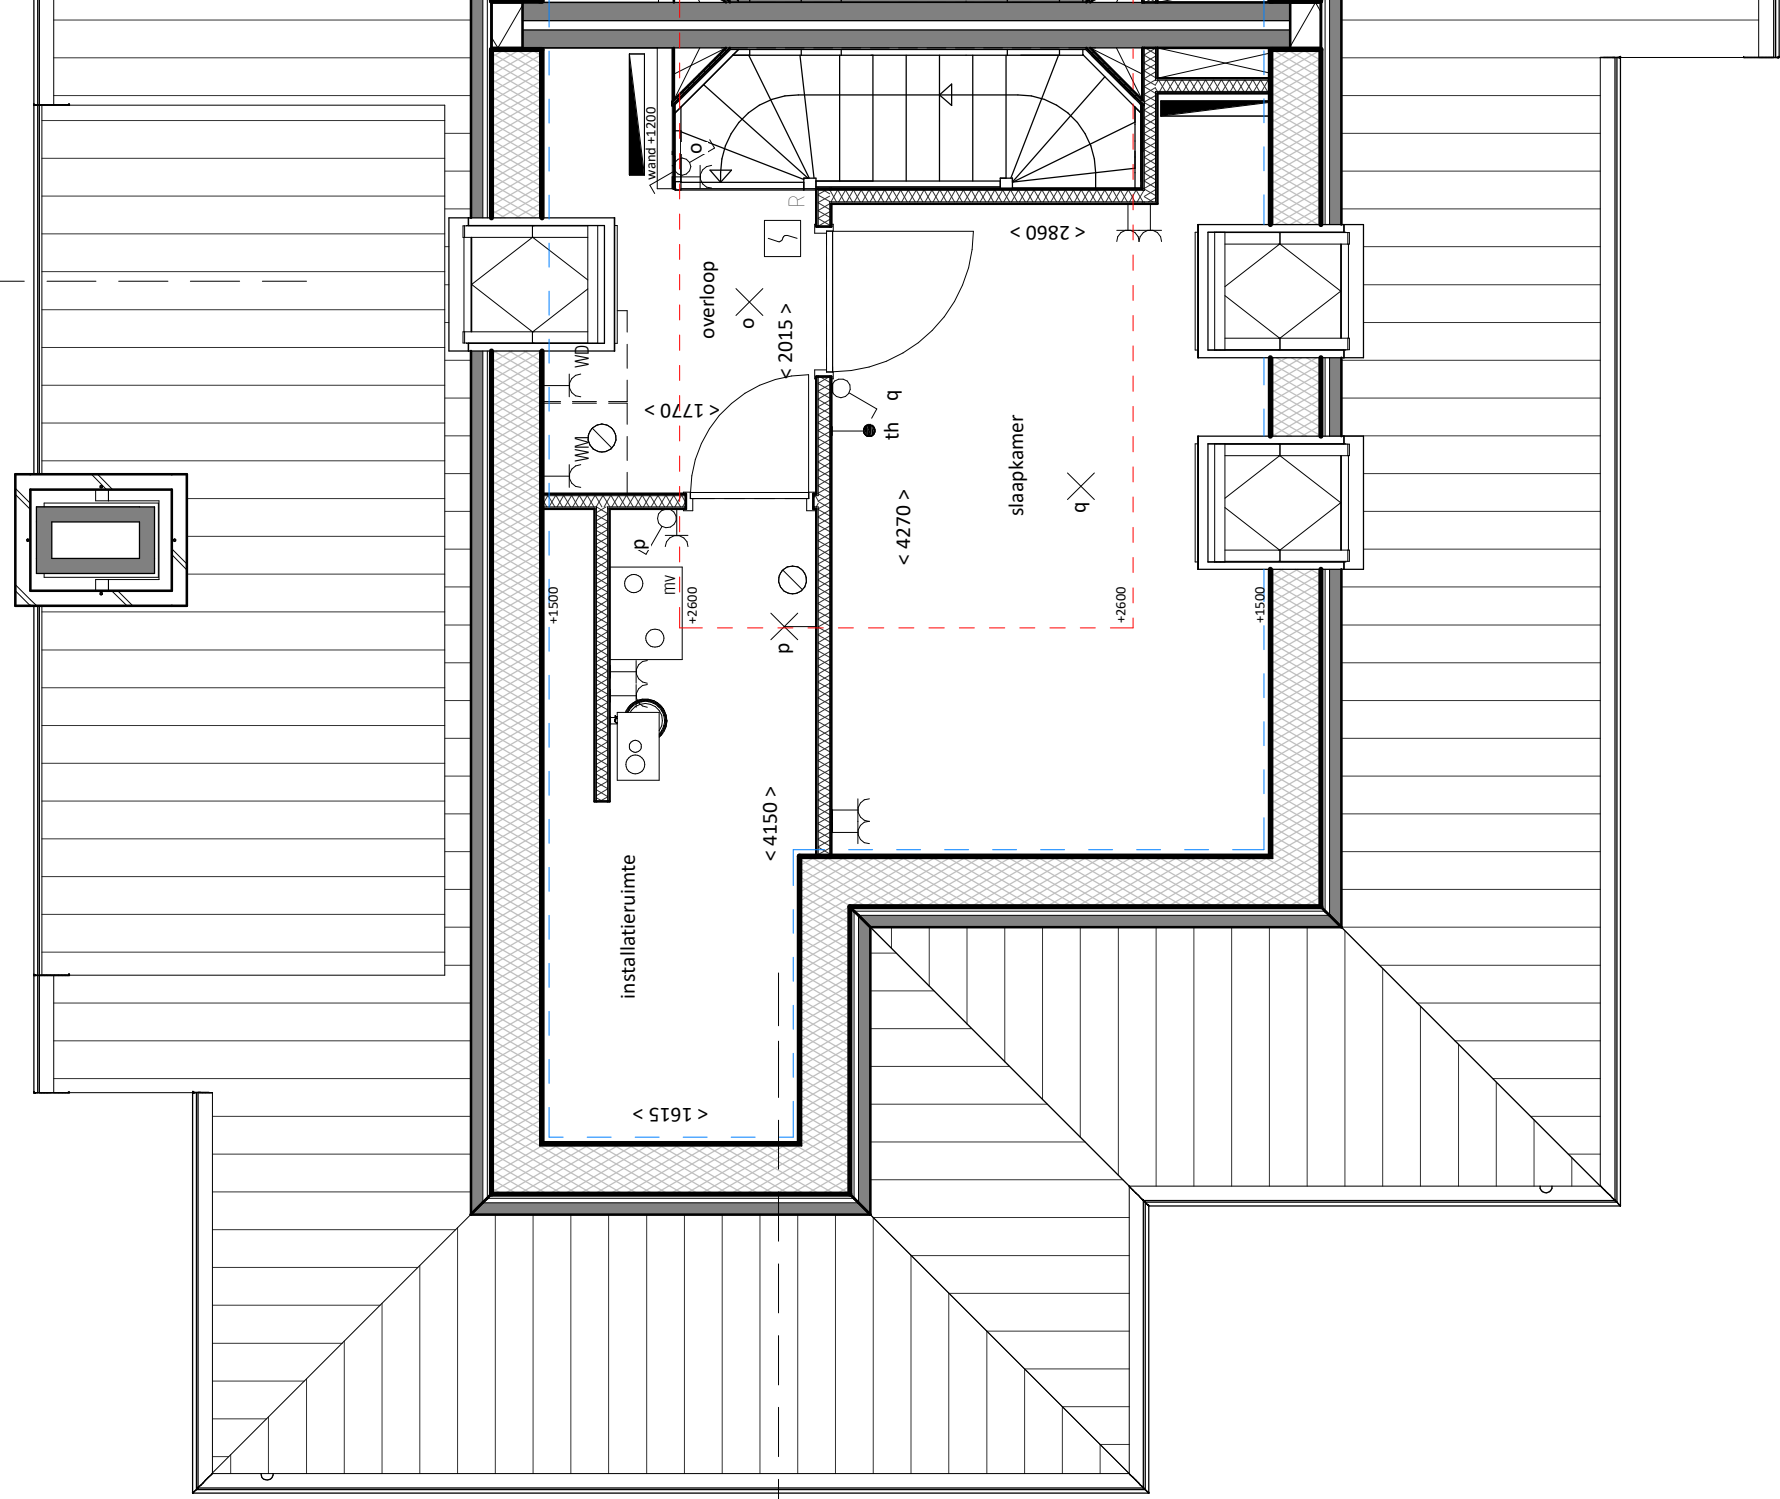

K21-B



tweede verdieping

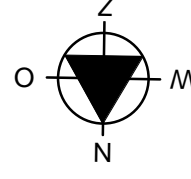

Renvooi: zie blad BV-00 Renvooi



<b>Project</b> De Houtzagerij	<b>Bouwnummer:</b> 21	<b>Omschrijving</b> plattegrond 2e verdieping
<b>Formaat</b> A3	<b>Schaal</b> 1:50	<b>Datum</b> 20-06-2018
		<b>wijz.</b> B: 24-10-2018
		<b>Tekeningnummer</b> <b>BV-102-K21</b>





voorgevel

21

22




rechter zijgevel 22



achtergevel

22

21

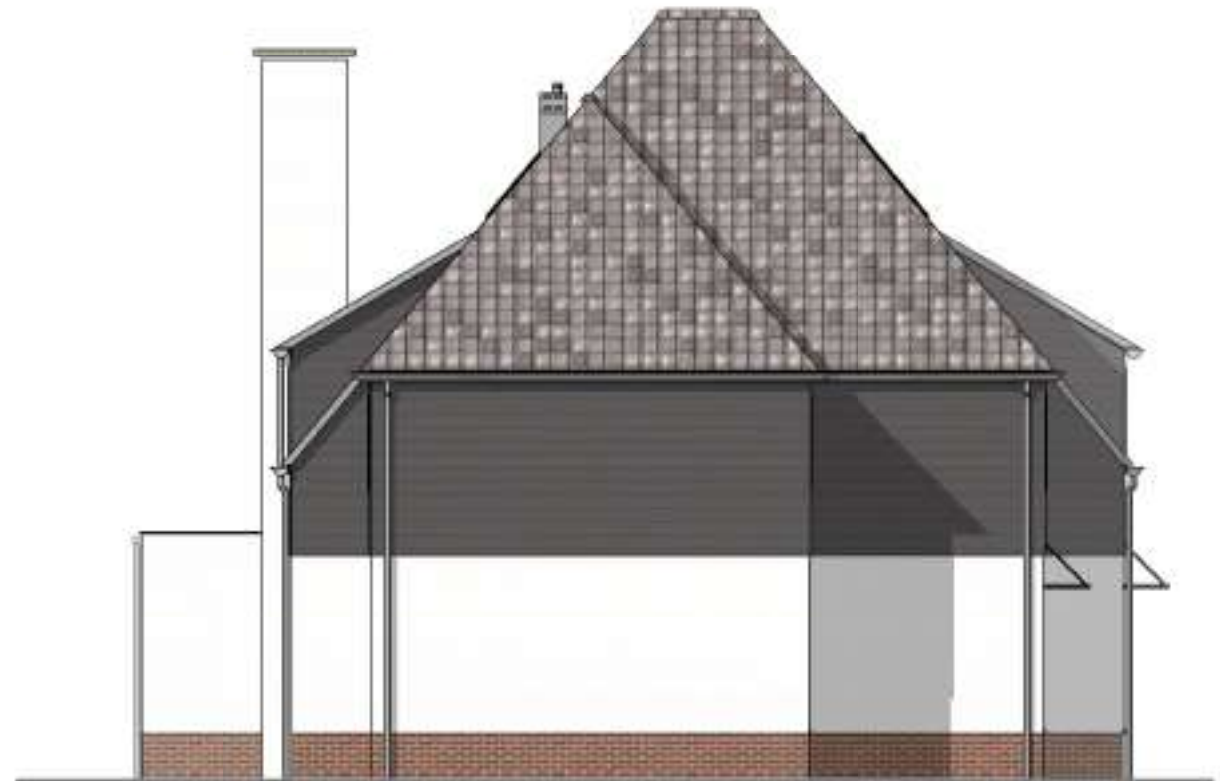

linker zijgevel 21



**Project**  
De Houtzagerij

**Formaat**  
A3

**Schaal**  
1:100

**Bouwnummer:**  
21 22

**Omschrijving**  
gevels


**Datum**  
20-06-2018

**Tekeningnummer**

**BV-200-K21-K22**



doorsnede A-A

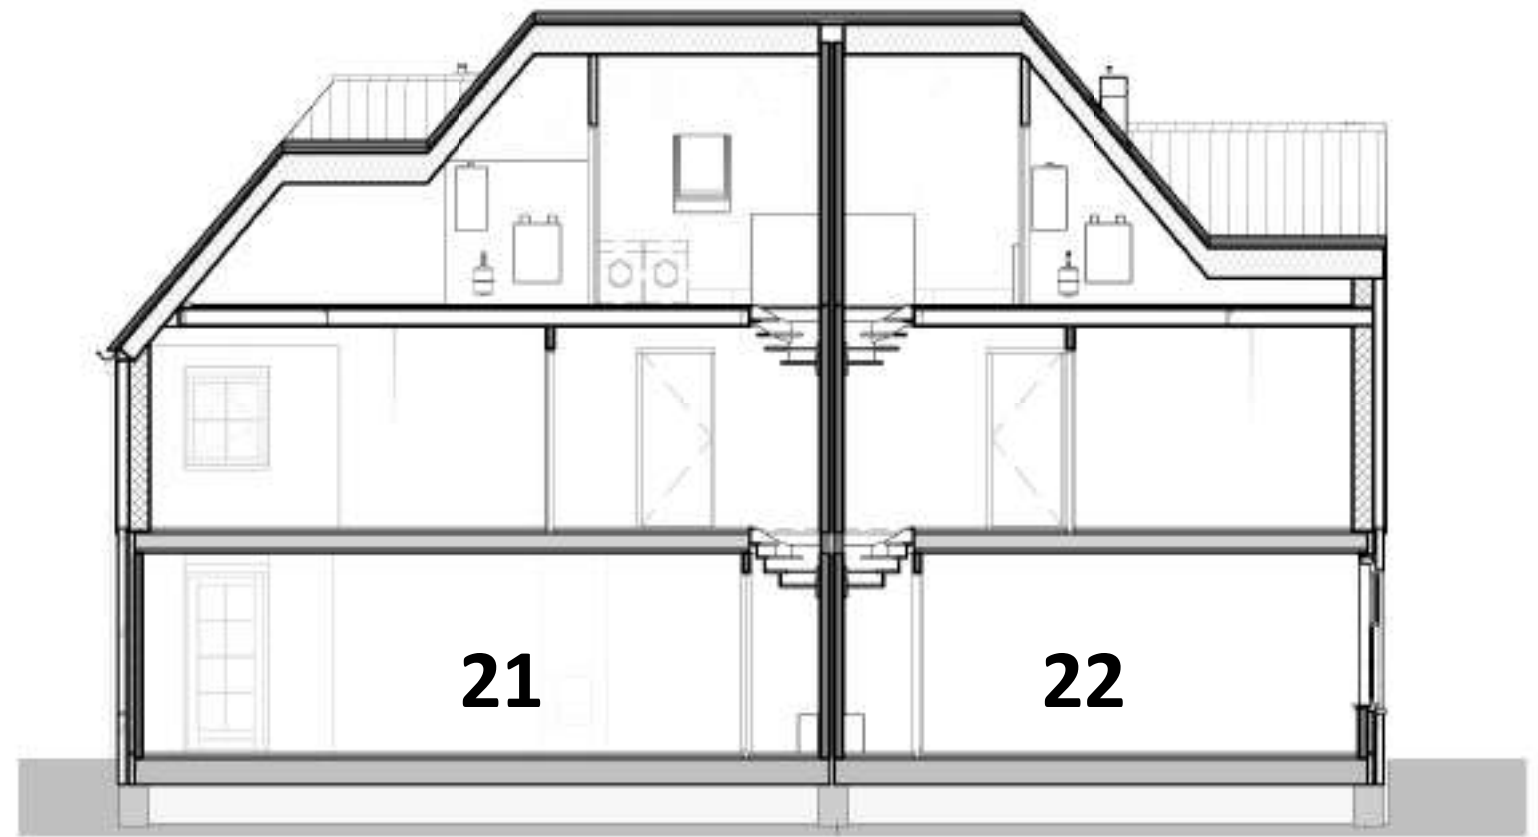

doorsnede B-B



DE HOUT  
ZAGERIJ

Project  
De Houtzagerij

Formaat  
A3

Schaal  
1:100


Bouwnummer:  
21

Omschrijving  
doorsnedes


Datum  
20-06-2018

Tekeningnummer  
**BV-300-K21**




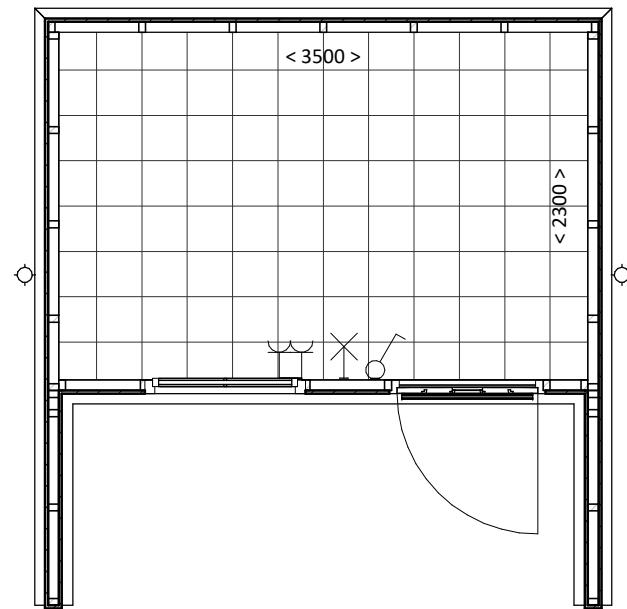

**begane grond**  
Berging K10, K11, K21 en K22

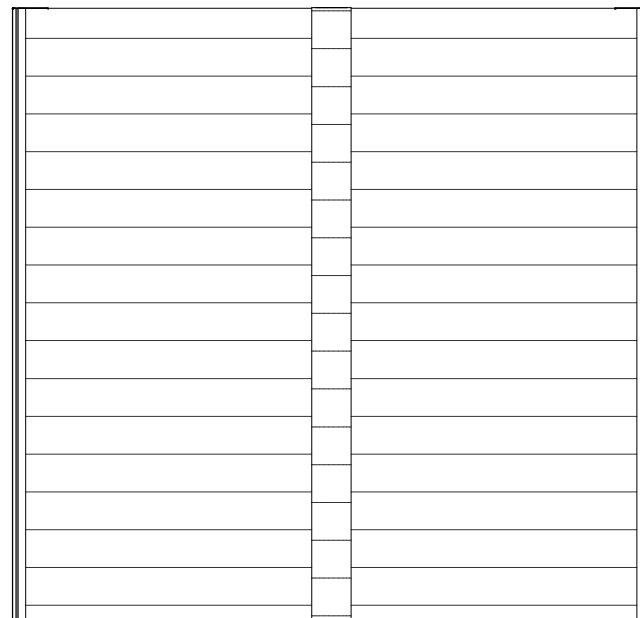


**dakaanzicht**  
Berging K10, K11, K21 en K22

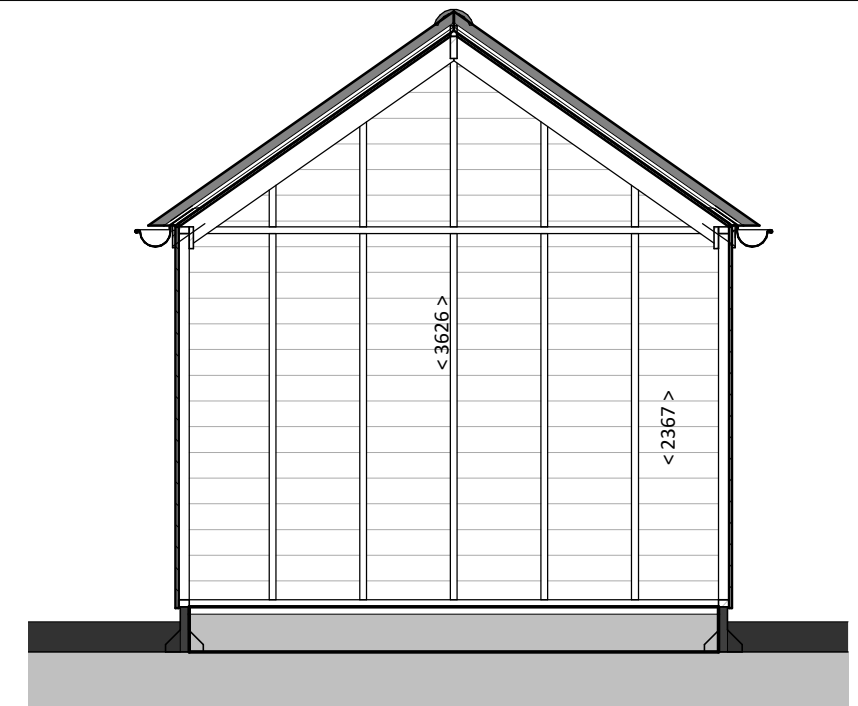


**doorsnede A-A**  
Berging K10, K11, K21 en K22



**vooraanzicht**  
Berging K10, K11, K21 en K22

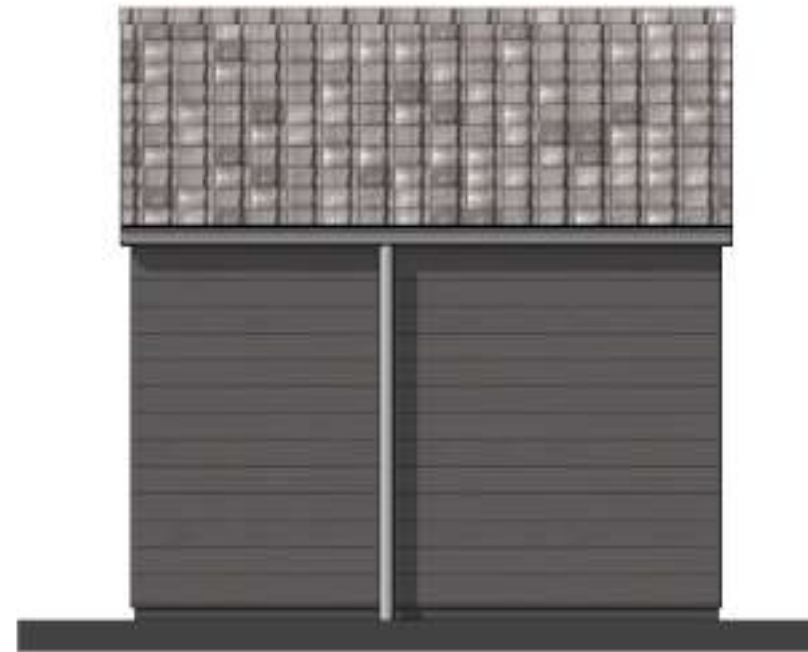

**linker zijaanzicht**  
Berging K10, K11, K21 en K22

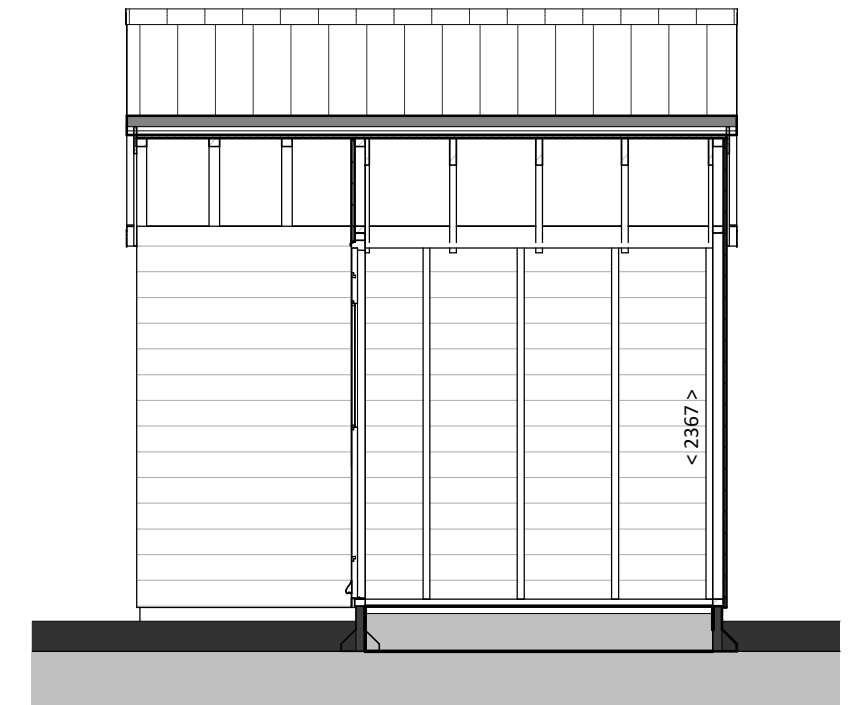

**doorsnede B-B**  
Berging K10, K11, K21 en K22



**achteraanzicht**  
Berging K10, K11, K21 en K22



**rechter zijaanzicht**  
Berging K10, K11, K21 en K22



**DE HOUT  
ZAGERIJ**

**Project**  
De Houtzagerij  
**Formaat**  
A3  
**Schaal**  
1:50

**Bouwnummer:**  
10, 11, 21 en  
22

**Omschrijving**  
berging  
**Datum**  
20-06-2018

**Tekeningnummer**  
**BV-001\_B04**