



K11 De Houtzagerij - tekeningenlijst bouwkundige verkooptekeningen

blad	Omschrijving:	Formaat:	Datum:	Status:	Schaal:
BV-001-K11	tekeningenlijst	A3	B: 24-10-2018	definitief	1:50
BV-00	renvooi	A3	20-06-2018	definitief	1:100
BV-002-K10-K11	situatie	A3	A: 20-09-2018	definitief	1:50
BV-100-K11	plattegrond begane grond	A3	B: 24-10-2018	definitief	1:50
BV-101-K11	plattegrond 1e verdieping	A3	B: 24-10-2018	definitief	1:50
BV-102-K11	plattegrond 2e verdieping	A3	B: 24-10-2018	definitief	1:50
BV-200-K10-K11	gevels	A3	20-06-2018	definitief	1:100
BV-300-K11	doorsnedes	A3	20-06-2018	definitief	1:100
BV-001-B04	berging	A3	20-06-2018	definitief	1:50



Project
De Houtzagerij

Formaat
A3


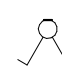
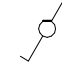

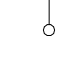
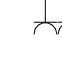







Schaal
1:50








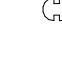




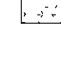
 
Bouwnummer:
11






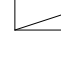


 
Omschrijving
tekeningenlijst

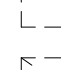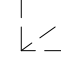Datum wijz.
20-06-2018 B: 24-10-2018

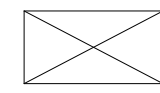Tekeningnummer
BV-001-K11

-  1-polige schakelaar
-  serie schakelaar
-  wisselschakelaar
-  aansluitpunt bedraad
-  aansluitpunt onbedraad
-  dubbele wandcontactdoos geaard
-  enkele wandcontactdoos geaard
-  aansluitpunt plafondlicht
-  aansluitpunt wandlicht
-  drukknop bel
-  schel van de deurbel
-  rookmelder (aan de kap hangt deze aan pendel)
-  mv afzuigpunt

-  hemelwaterafvoer (hwa)
-  CV-ketel
-  MV-box
-  expansievat
-  v.v. verdeler vloerverwarming
-  douchegoot
-  radiator
-  infiltratiekrat
-  loopdeur
-  standaard aansluitpunten keuken cf. technische omschrijving verkoopbrochure
-  kruipluik
-  haag a (laag) 1m hoog, ca 600 mm breed
-  haag b (hoog) 2m hoog, ca 600 mm breed
-  spuwer

-  leidingschacht
-  gevelmetselwerk
-  dragende binnenwand (kalkzandsteen)
-  binnenwand niet dragend
-  binnenwand niet dragend (hsb/ms)
-  binnenwand dragend (hsb)
-  kap constructie
-  grindkoffer
-  < 3000 > maatvoering in mm

afkortingen:

- m.k. meterkast
- cv centrale verwarming
- mv mechanische ventilatie
- wm opstelplaats wasmachine
- wd opstelplaats wasdroger
- er elektrische radiator
- th thermostaat
- cai centrale antenne inrichting

algemeen:

De posities en afmetingen van onderdelen van cv-installaties, mv-installaties, elektrische aansluitpunten en hwa's zijn indicatief.

De afmetingen van de schachten zijn indicatief.



Project
De Houtzagerij

Formaat
A3


Schaal
1:100

Bouwnummer:



Omschrijving
renvooi

Datum
20-06-2018

Tekeningnummer
BV-00

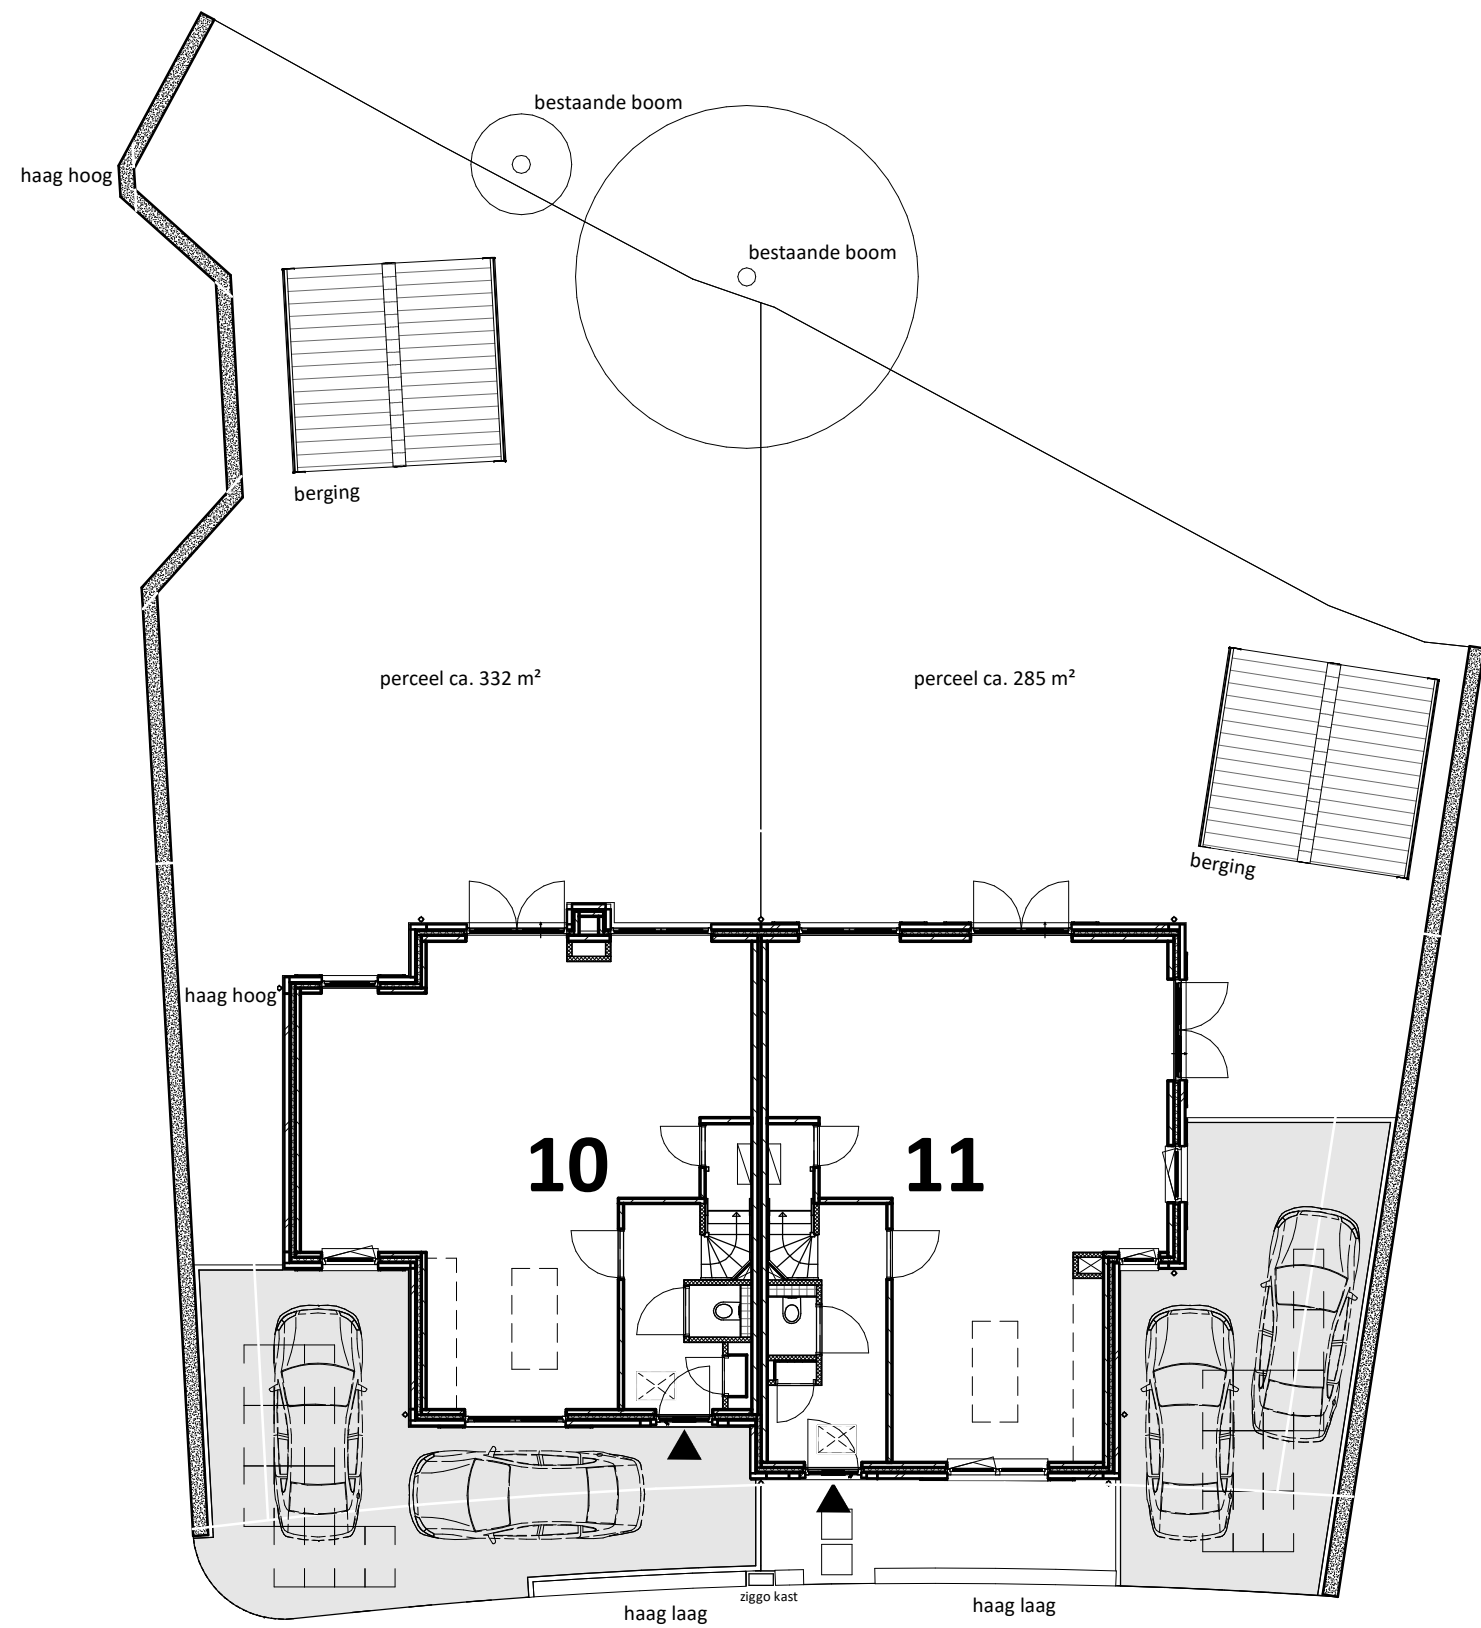

Situatie

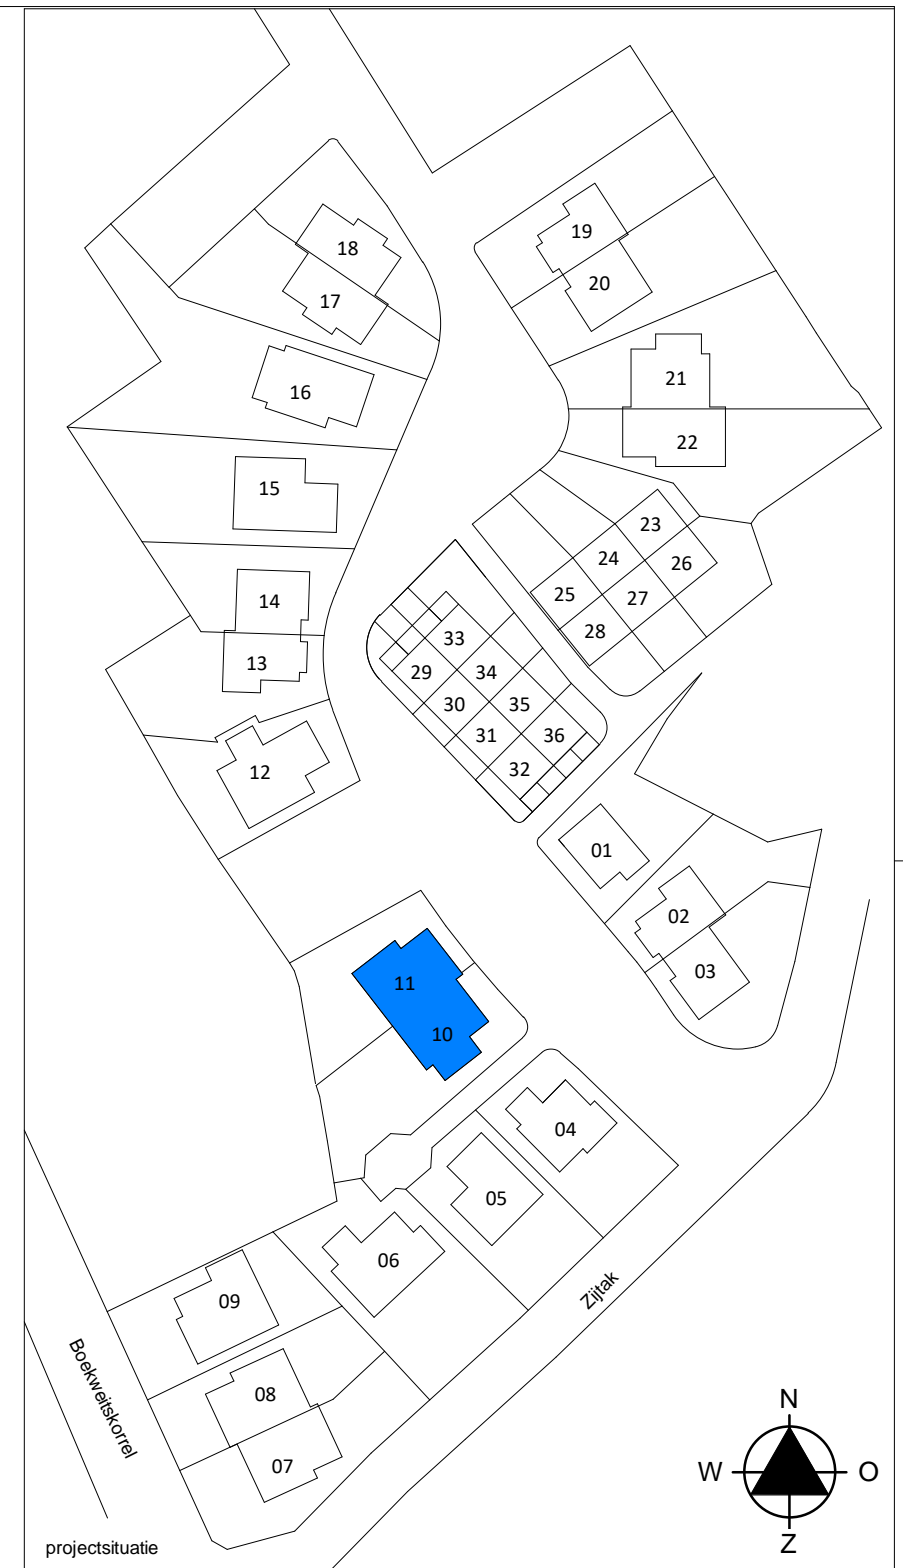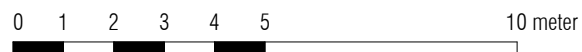

Project
De Houtzagerij

Formaat
A3


Schaal
1:150


Bouwnummer:
10 11

Omschrijving
situatie

Datum 20-06-2018
wijz. A: 20-09-2018

Tekeningnummer
BV-002-K10-K11

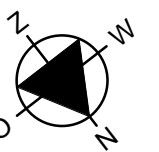

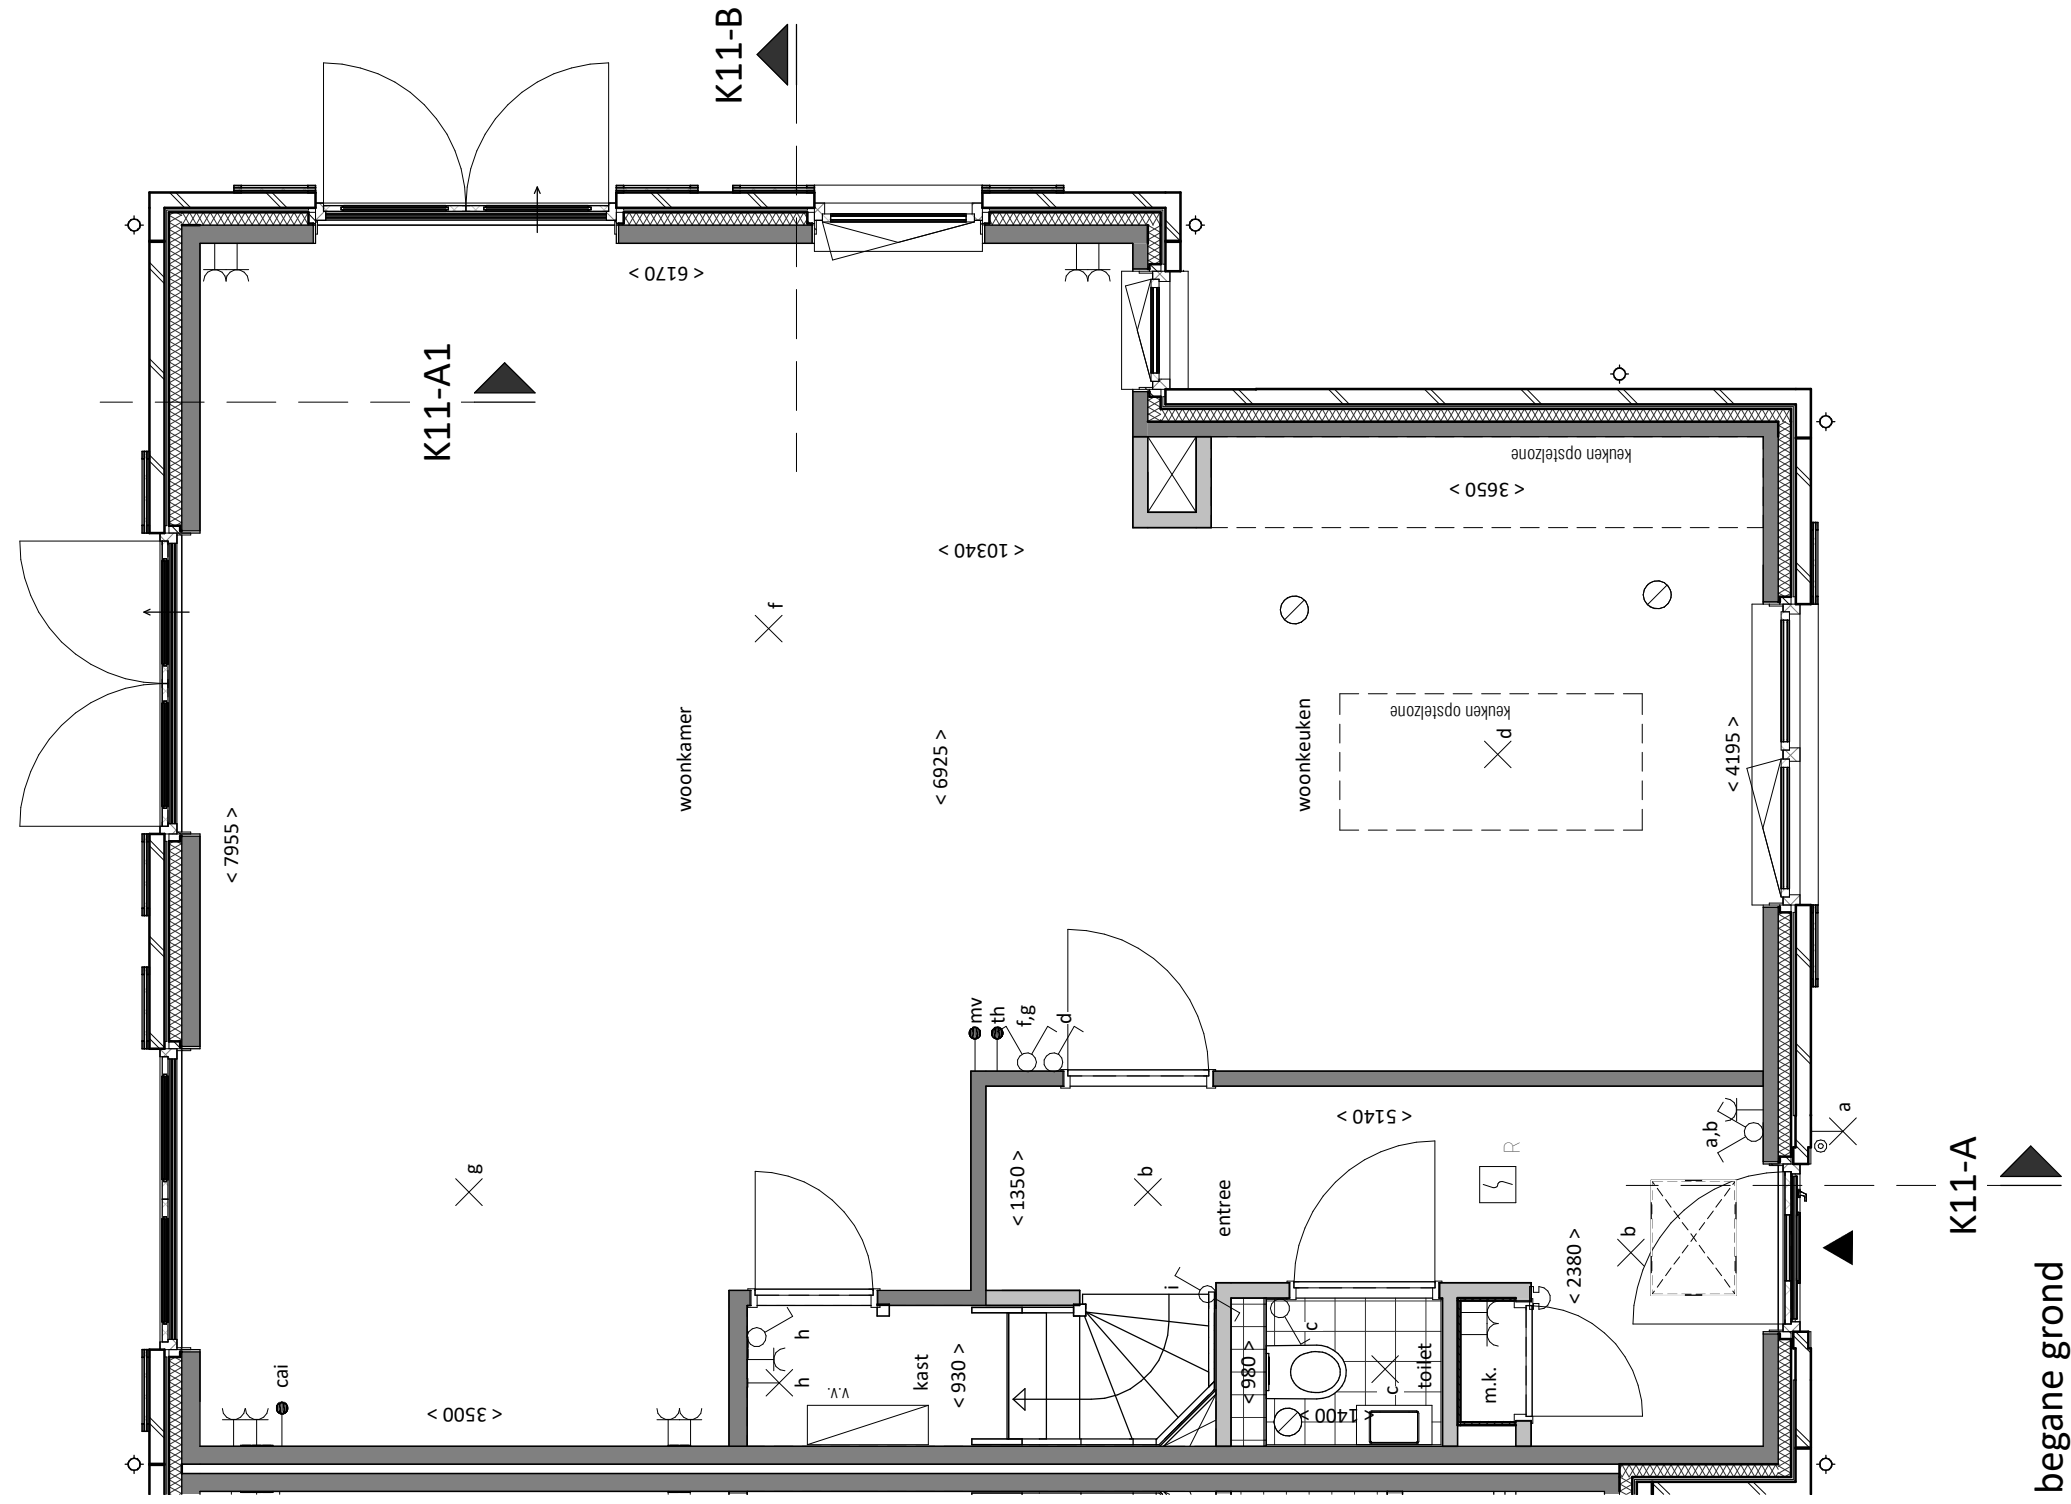

begane grond

K11-A

K11-A1

K11-B




Renvooi: zie blad BV-00 Renvooi




Project De Houtzagerij	Bouwnummer: 11	Omschrijving plattegrond begane grond
Formaat A3	Schaal 1:50	Datum 20-06-2018
		wijz. B: 24-10-2018
		Tekeningnummer BV-100-K11



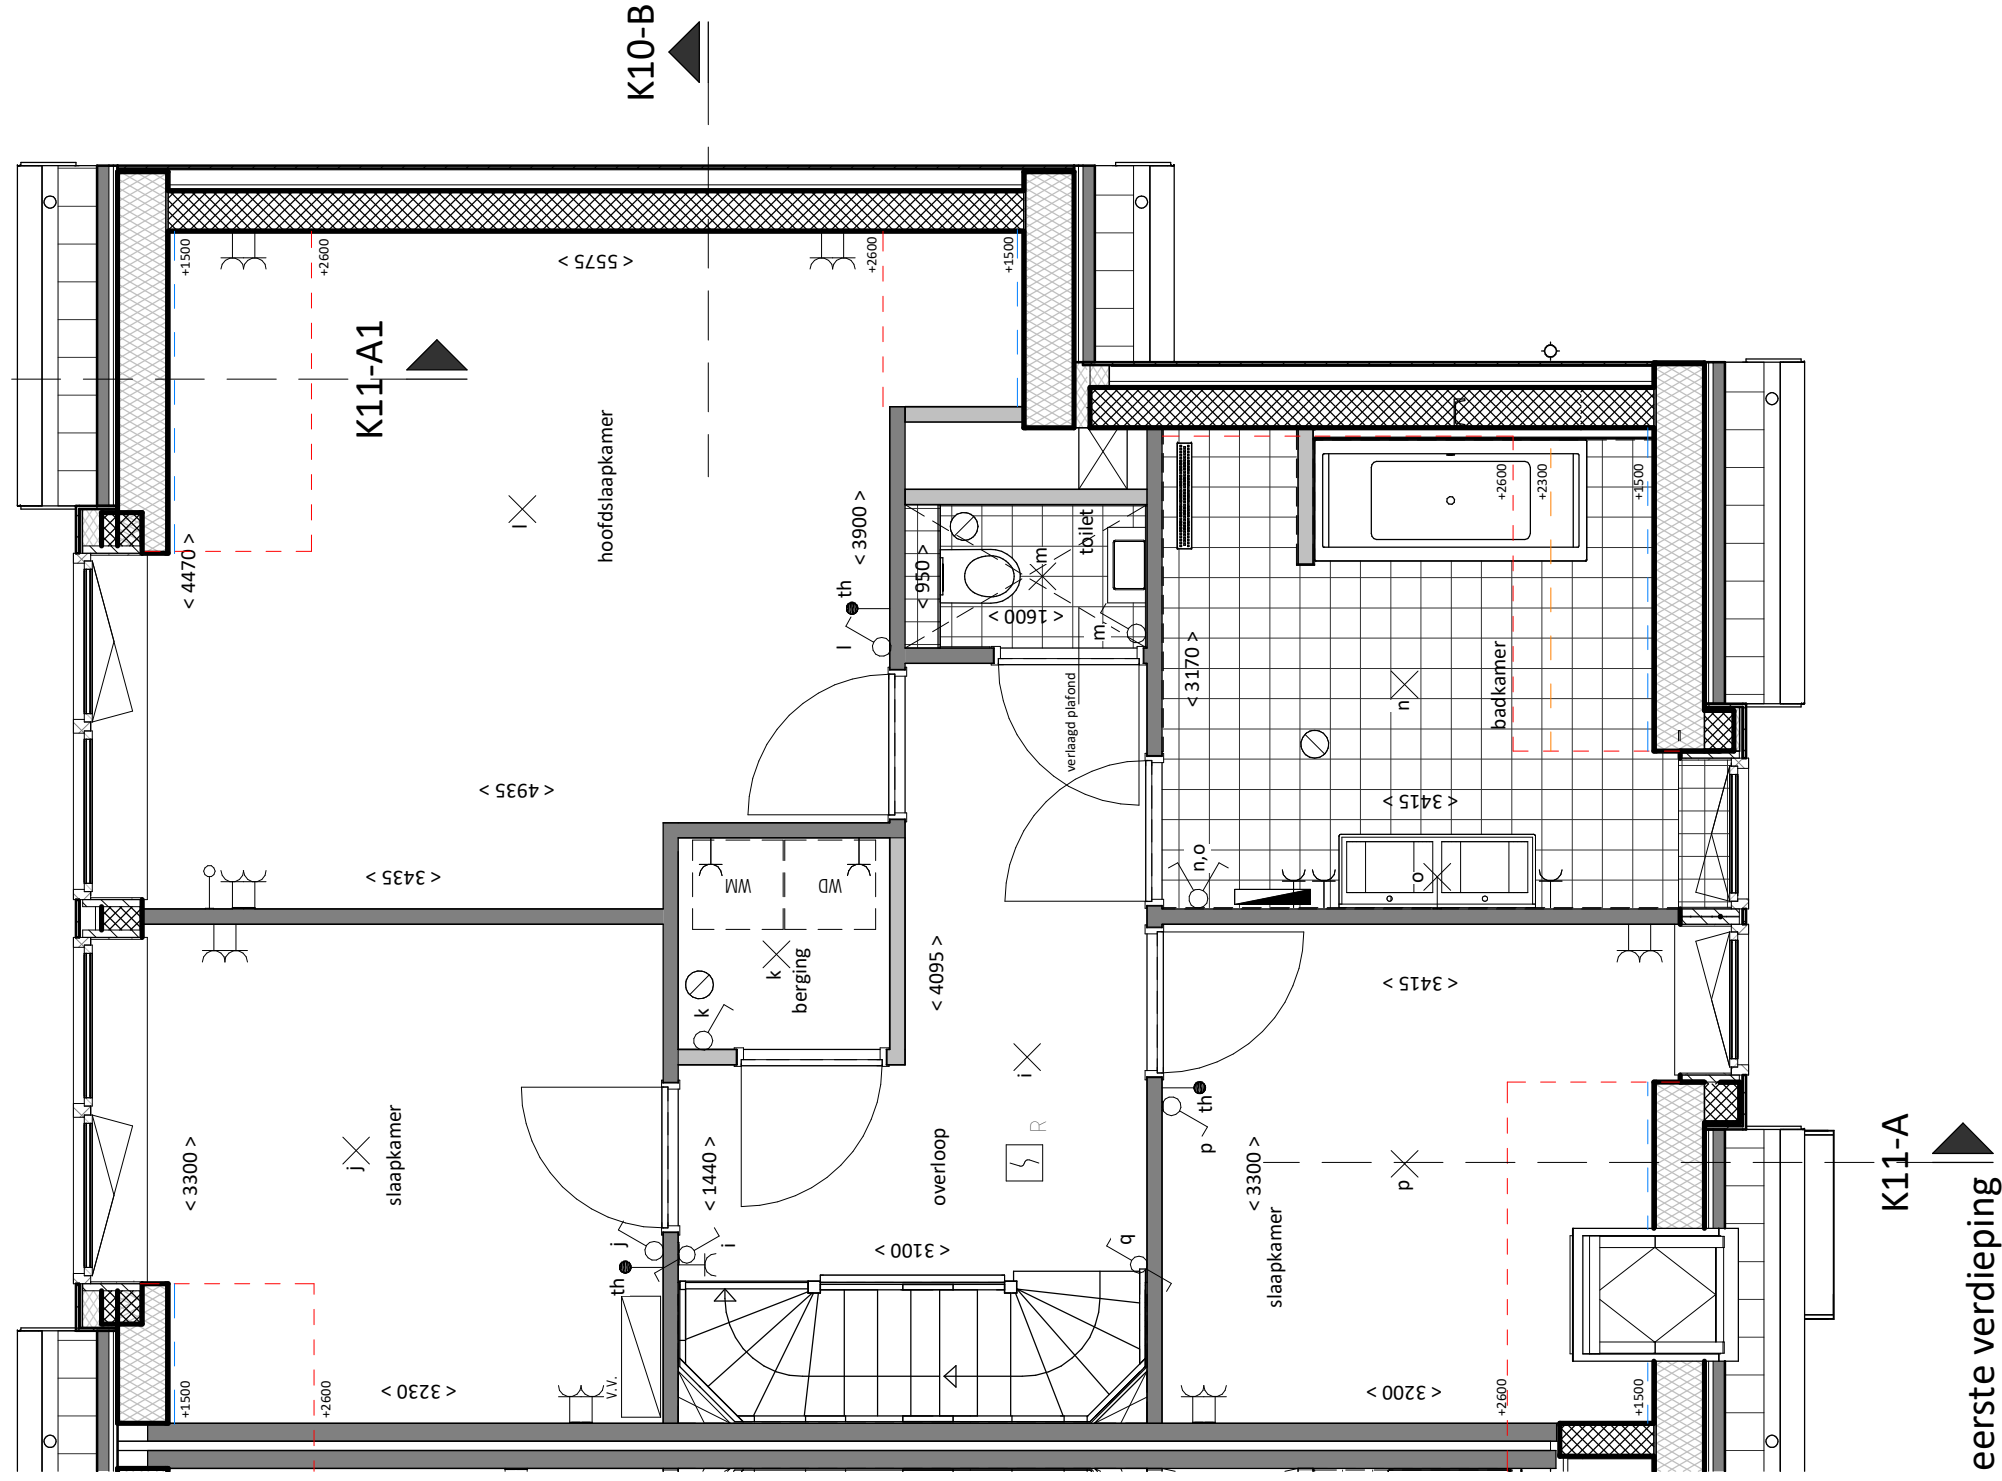

eerste verdieping

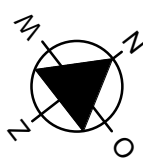


Renverooi: zie blad BV-00 Renverooi



Project De Houtzagerij	Bouwnummer: 11	Omschrijving plattegrond 1e verdieping
Formaat A3	Datum 20-06-2018	Wijz. B: 24-10-2018
Schaal 1:50	Tekeningnummer BV-101-K11	



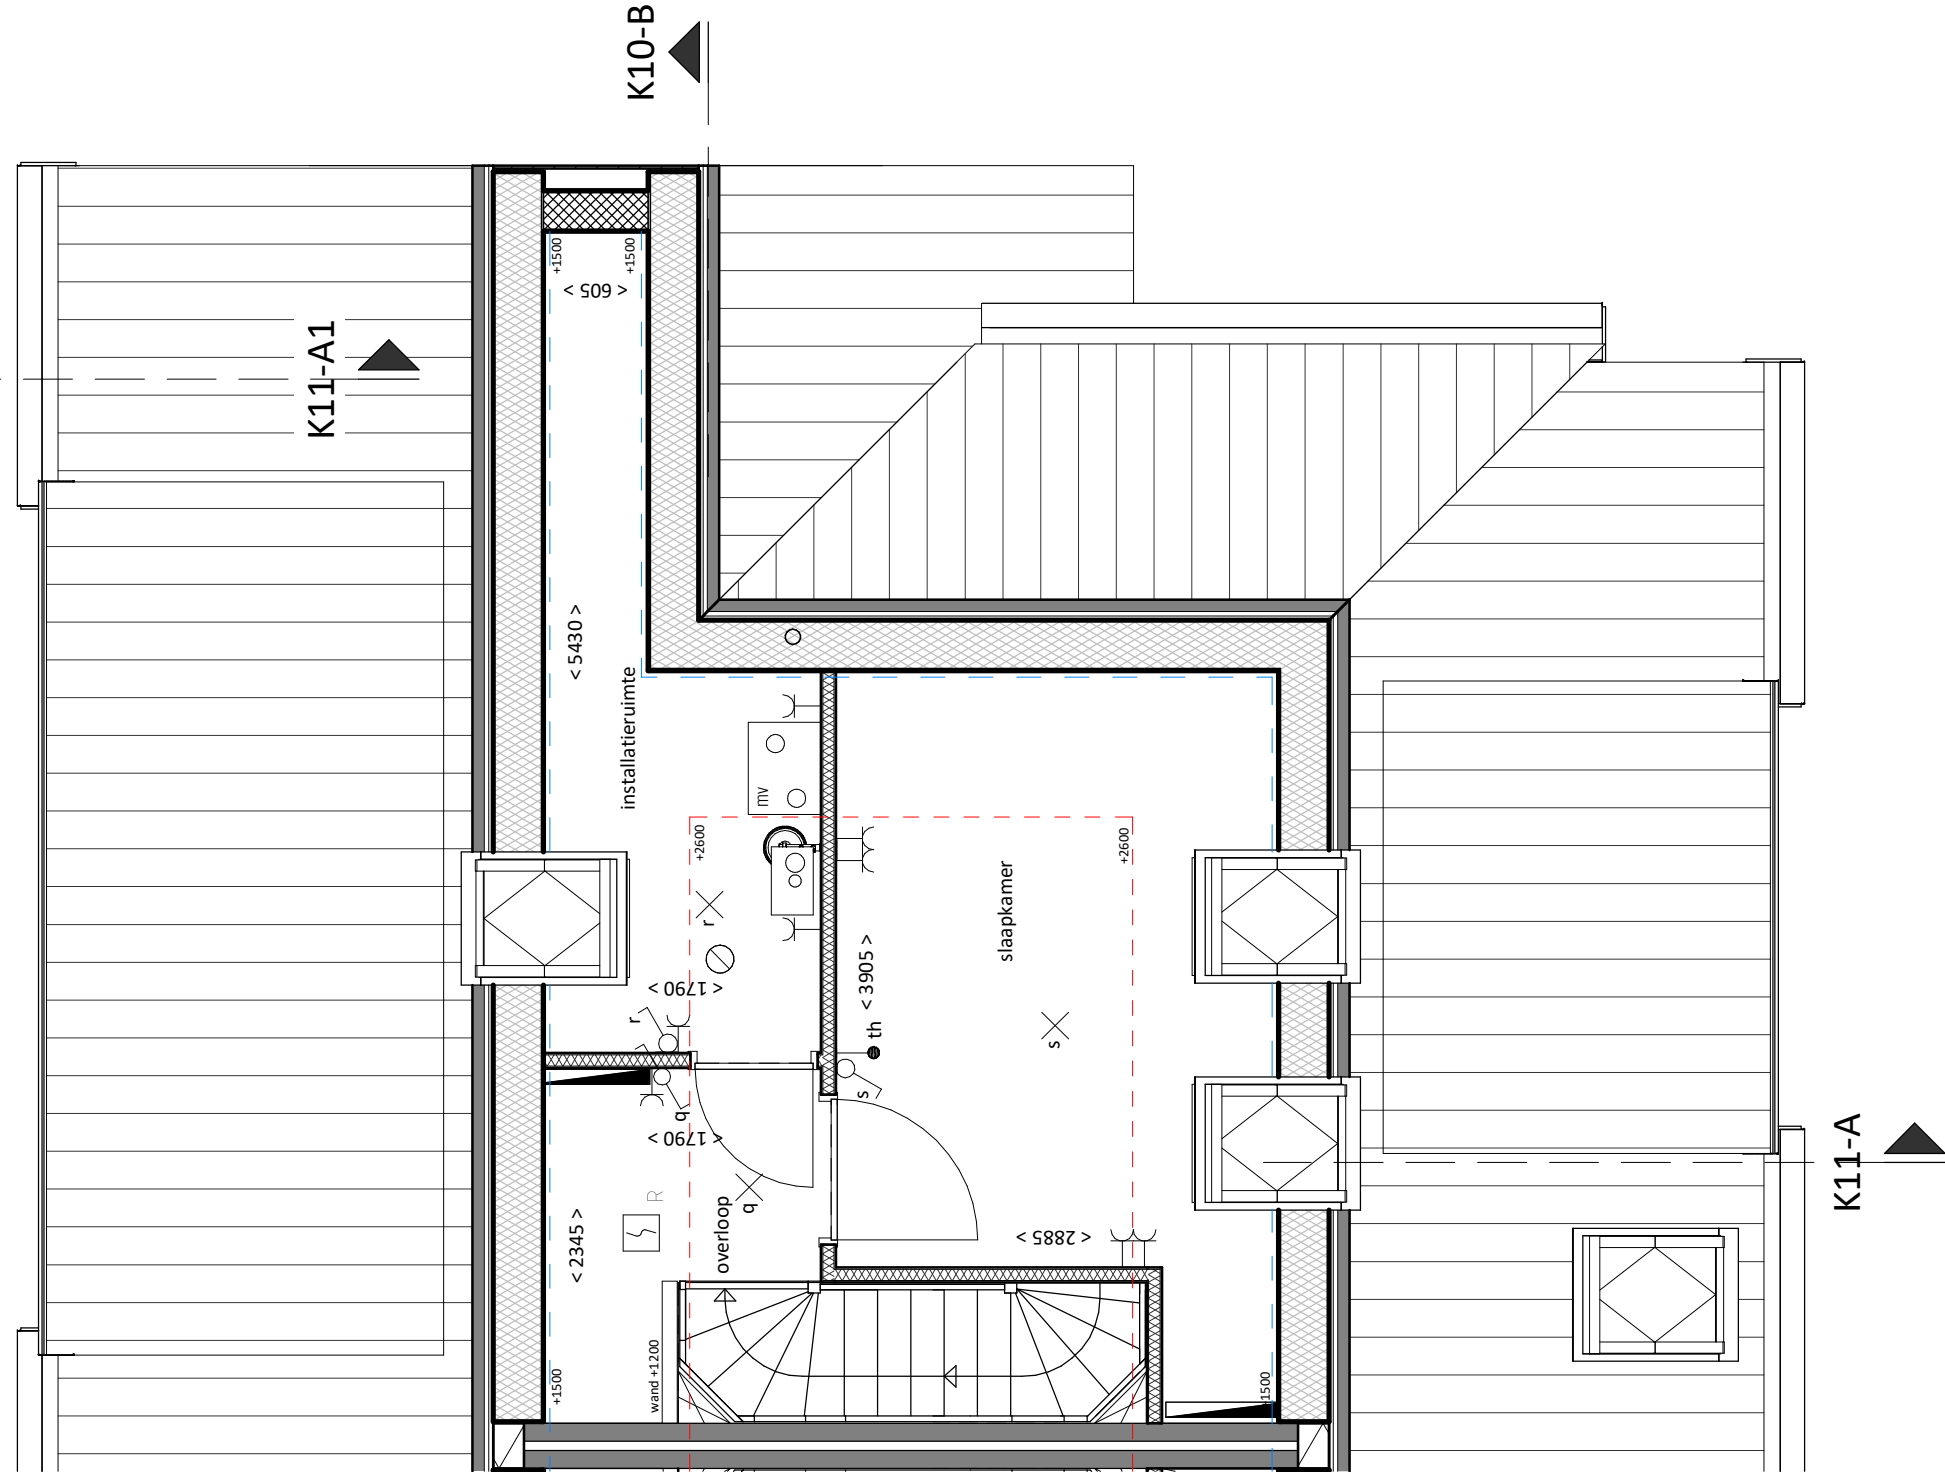

tweede verdieping



Renverooi: zie blad BV-00 Renverooi

Project
De Houtzagerij

Formaat
A3

Schaal
1:50

Bouwnummer:
11

Omschrijving
plattegrond 2e verdieping

Datum
20-06-2018

wijz.
B: 24-10-2018

Tekeningnummer
BV-102-K11





voorgevel

10

11



rechter zijgevel 11



achtergevel

11

10



linker zijgevel 10



Project
De Houtzagerij

Formaat
A3


Schaal
1:100

Bouwnummer:
10 11

Omschrijving
gevels

Datum
20-06-2018

Tekeningnummer
BV-200-K10-K11

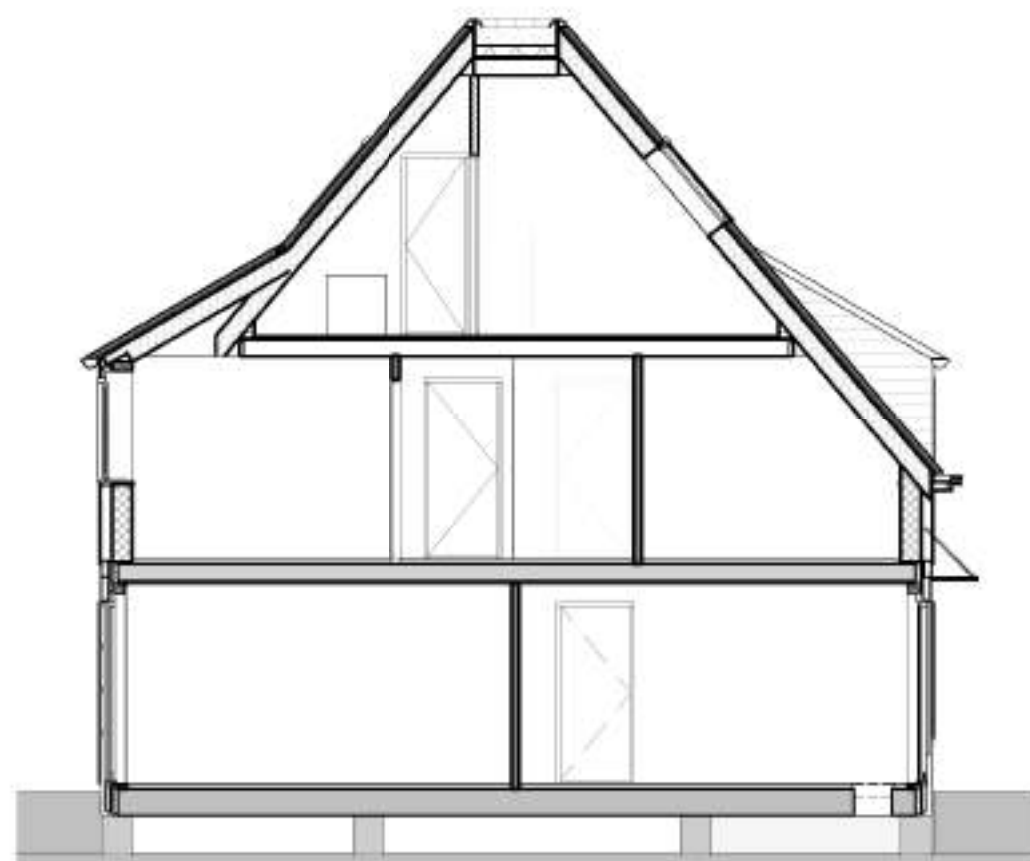

doorsnede A-A



doorsnede B-B



Project
De Houtzagerij

Formaat
A3


Schaal
1:100

Bouwnummer:
11


Omschrijving
doorsnedes

Datum
20-06-2018


Tekeningnummer
BV-300-K11

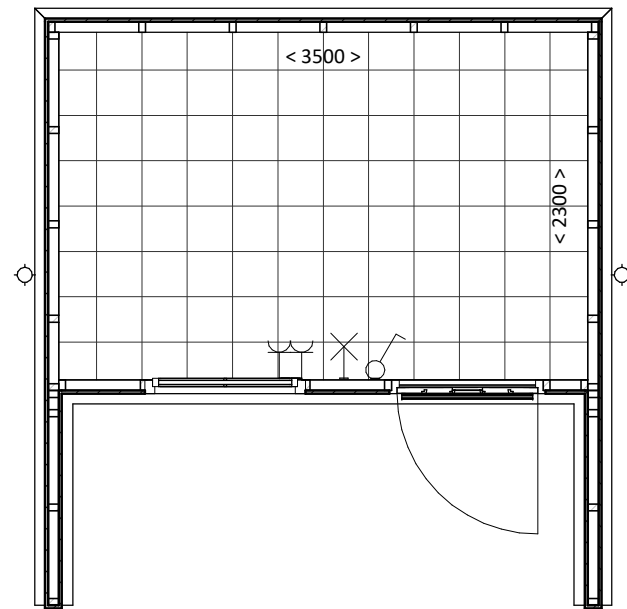

begane grond
Berging K10, K11, K21 en K22

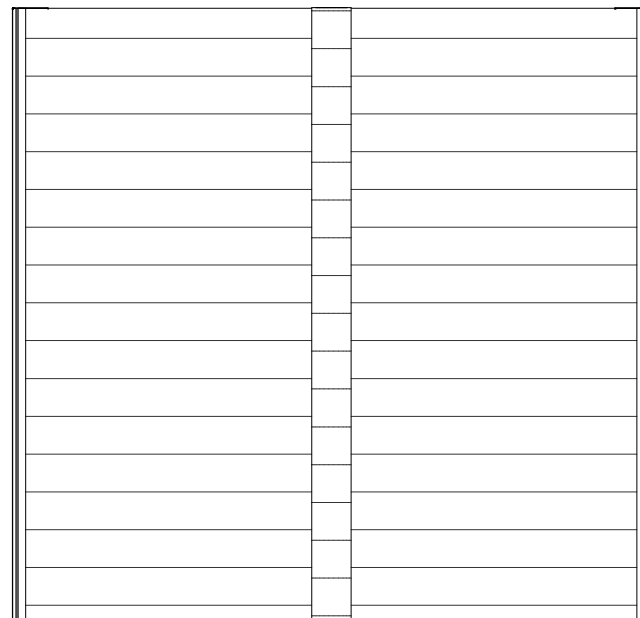

dakaanzicht
Berging K10, K11, K21 en K22

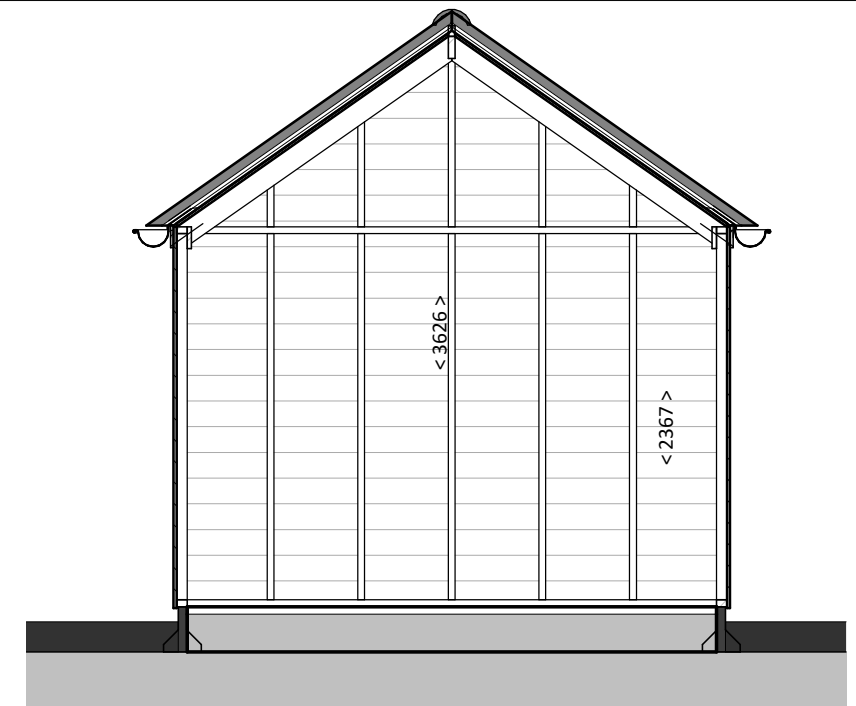

doorsnede A-A
Berging K10, K11, K21 en K22



vooraanzicht
Berging K10, K11, K21 en K22



linker zijaanzicht
Berging K10, K11, K21 en K22



doorsnede B-B
Berging K10, K11, K21 en K22



achteraanzicht
Berging K10, K11, K21 en K22



rechter zijaanzicht
Berging K10, K11, K21 en K22



**DE HOUT
ZAGERIJ**

Project
De Houtzagerij
Formaat
A3
Schaal
1:50

Bouwnummer:
10, 11, 21 en
22

Omschrijving
berging
Datum
20-06-2018

Tekeningnummer
BV-001_B04