



K18 De Houtzagerij - tekeningenlijst bouwkundige verkooptekeningen

blad	Omschrijving:	Formaat:	Datum:	Status:	Schaal:
BV-001-K18	tekeningenlijst	A3	B: 24-10-2018	definitief	
BV-00	renvooi	A3	20-06-2018	definitief	1:100
BV-002-K17-18	situatie	A3	A: 20-09-2018	definitief	1:150
BV-100-K18	plattegrond begane grond	A3	B: 24-10-2018	definitief	1:50
BV-101-K18	plattegrond 1e verdieping	A3	B: 24-10-2018	definitief	1:50
BV-102-K18	plattegrond 2e verdieping	A3	B: 24-10-2018	definitief	1:50
BV-200-K17-18	gevels	A3	20-06-2018	definitief	1:100
BV-300-K18	doorsnedes	A3	20-06-2018	definitief	1:100
BV-001-B03	berging	A3	20-06-2018	definitief	1:50



Project
De Houtzagerij

Formaat
A3


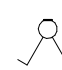
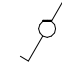

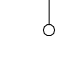
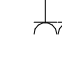







Schaal








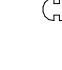




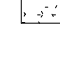
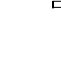
Bouwnummer:
18







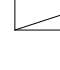


Omschrijving
tekeningenlijst

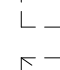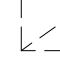Datum wijz.
20-06-2018 B: 24-10-2018

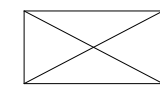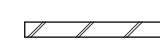Tekeningnummer
BV-001-K18

-  1-polige schakelaar
-  serie schakelaar
-  wisselschakelaar
-  aansluitpunt bedraad
-  aansluitpunt onbedraad
-  dubbele wandcontactdoos geaard
-  enkele wandcontactdoos geaard
-  aansluitpunt plafondlicht
-  aansluitpunt wandlicht
-  drukknop bel
-  schel van de deurbel
-  rookmelder (aan de kap hangt deze aan pendel)
-  mv afzuigpunt

-  hemelwaterafvoer (hwa)
-  CV-ketel
-  MV-box
-  expansievat
-  v.v. verdelers vloerverwarming
-  douchegoot
-  radiator
-  infiltratiekrat
-  loopdeur
-  keuken opstelzone
standaard aansluitpunten keuken cf. technische omschrijving verkoopbrochure
-  kruipluik
-  haag a (laag) 1m hoog, ca 600 mm breed
-  haag b (hoog) 2m hoog, ca 600 mm breed
-  spuwer

 -  leidingschacht
-  gevelmetselwerk
-  dragende binnenwand (kalkzandsteen)
-  binnenwand niet dragend
-  binnenwand niet dragend (hsb/ms)
-  binnenwand dragend (hsb)
-  kap constructie
-  grindkoffer
-  < 3000 > maatvoering in mm

afkortingen:

- m.k. meterkast
- cv centrale verwarming
- mv mechanische ventilatie
- wm opstelplaats wasmachine
- wd opstelplaats wasdroger
- er elektrische radiator
- th thermostaat
- cai centrale antenne inrichting

algemeen:

De posities en afmetingen van onderdelen van cv-installaties, mv-installaties, elektrische aansluitpunten en hwa's zijn indicatief.

De afmetingen van de schachten zijn indicatief.



Project
De Houtzagerij

Formaat
A3


Schaal
1:100

Bouwnummer:



Omschrijving
renvooi

Datum
20-06-2018

Tekeningnummer
BV-00

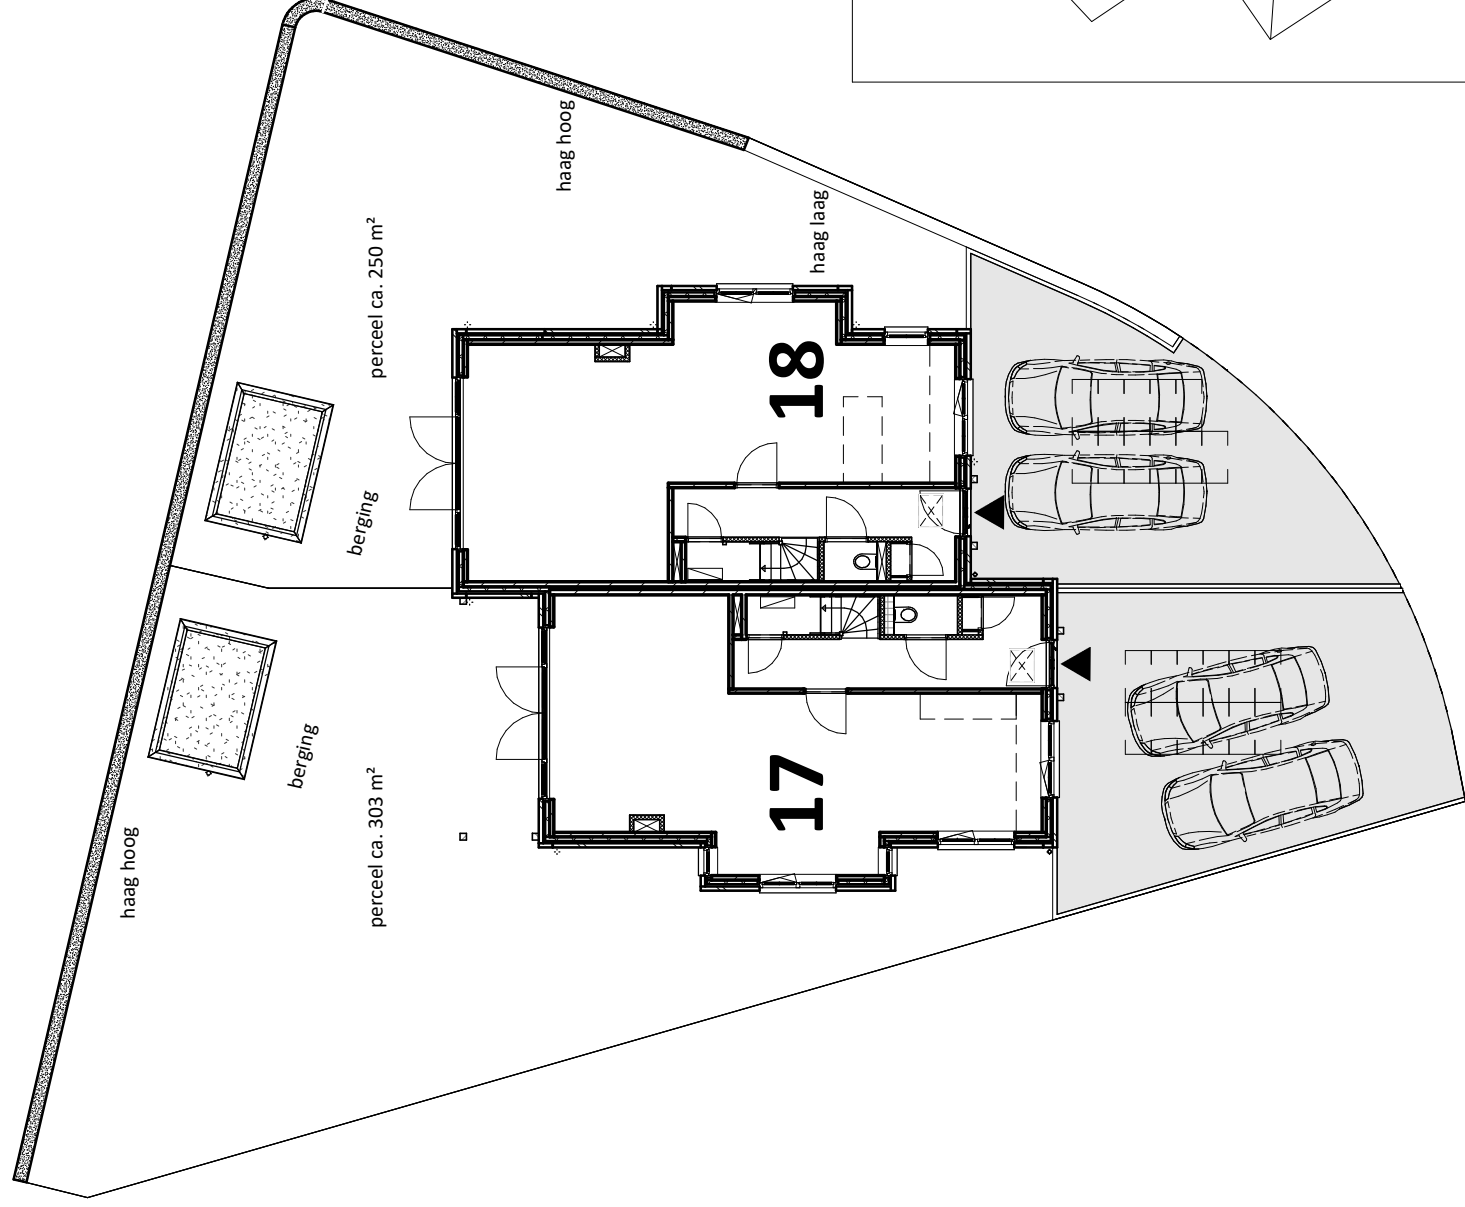

situatie

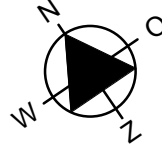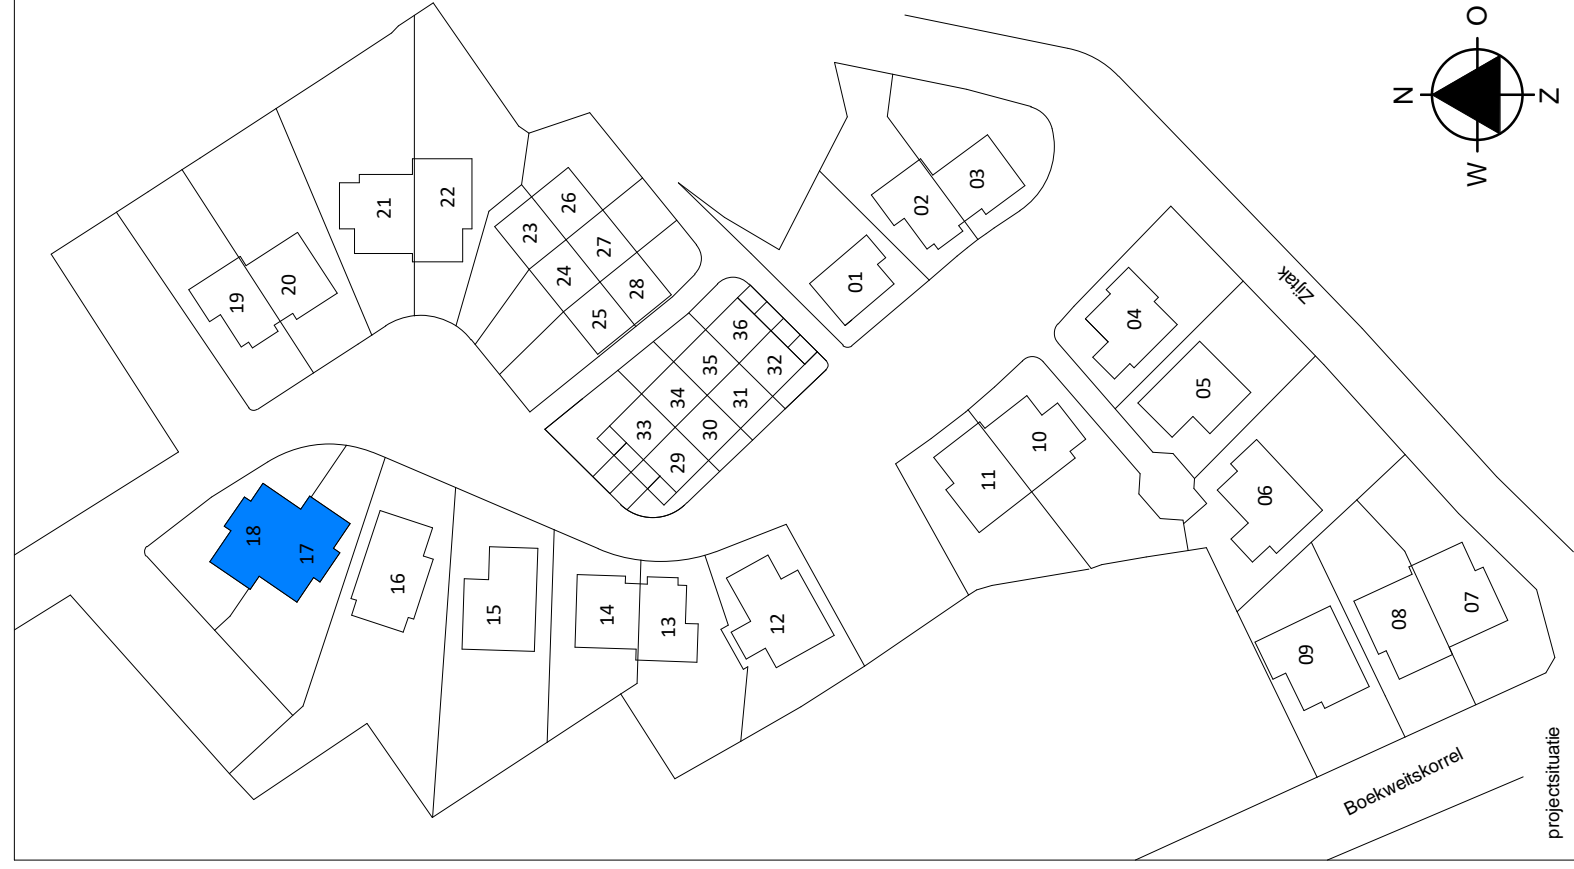

**DE HOUT
ZAGERIJ**

Project
De Houtzagerij

Formaat
A3

Schaal
1:175

Bouwnummer:
17-18

Omschrijving
situatie


Datum
20-06-2018

wijz.
A: 20-09-2018


Tekeningnummer
BV-002-K17-18



K18-A

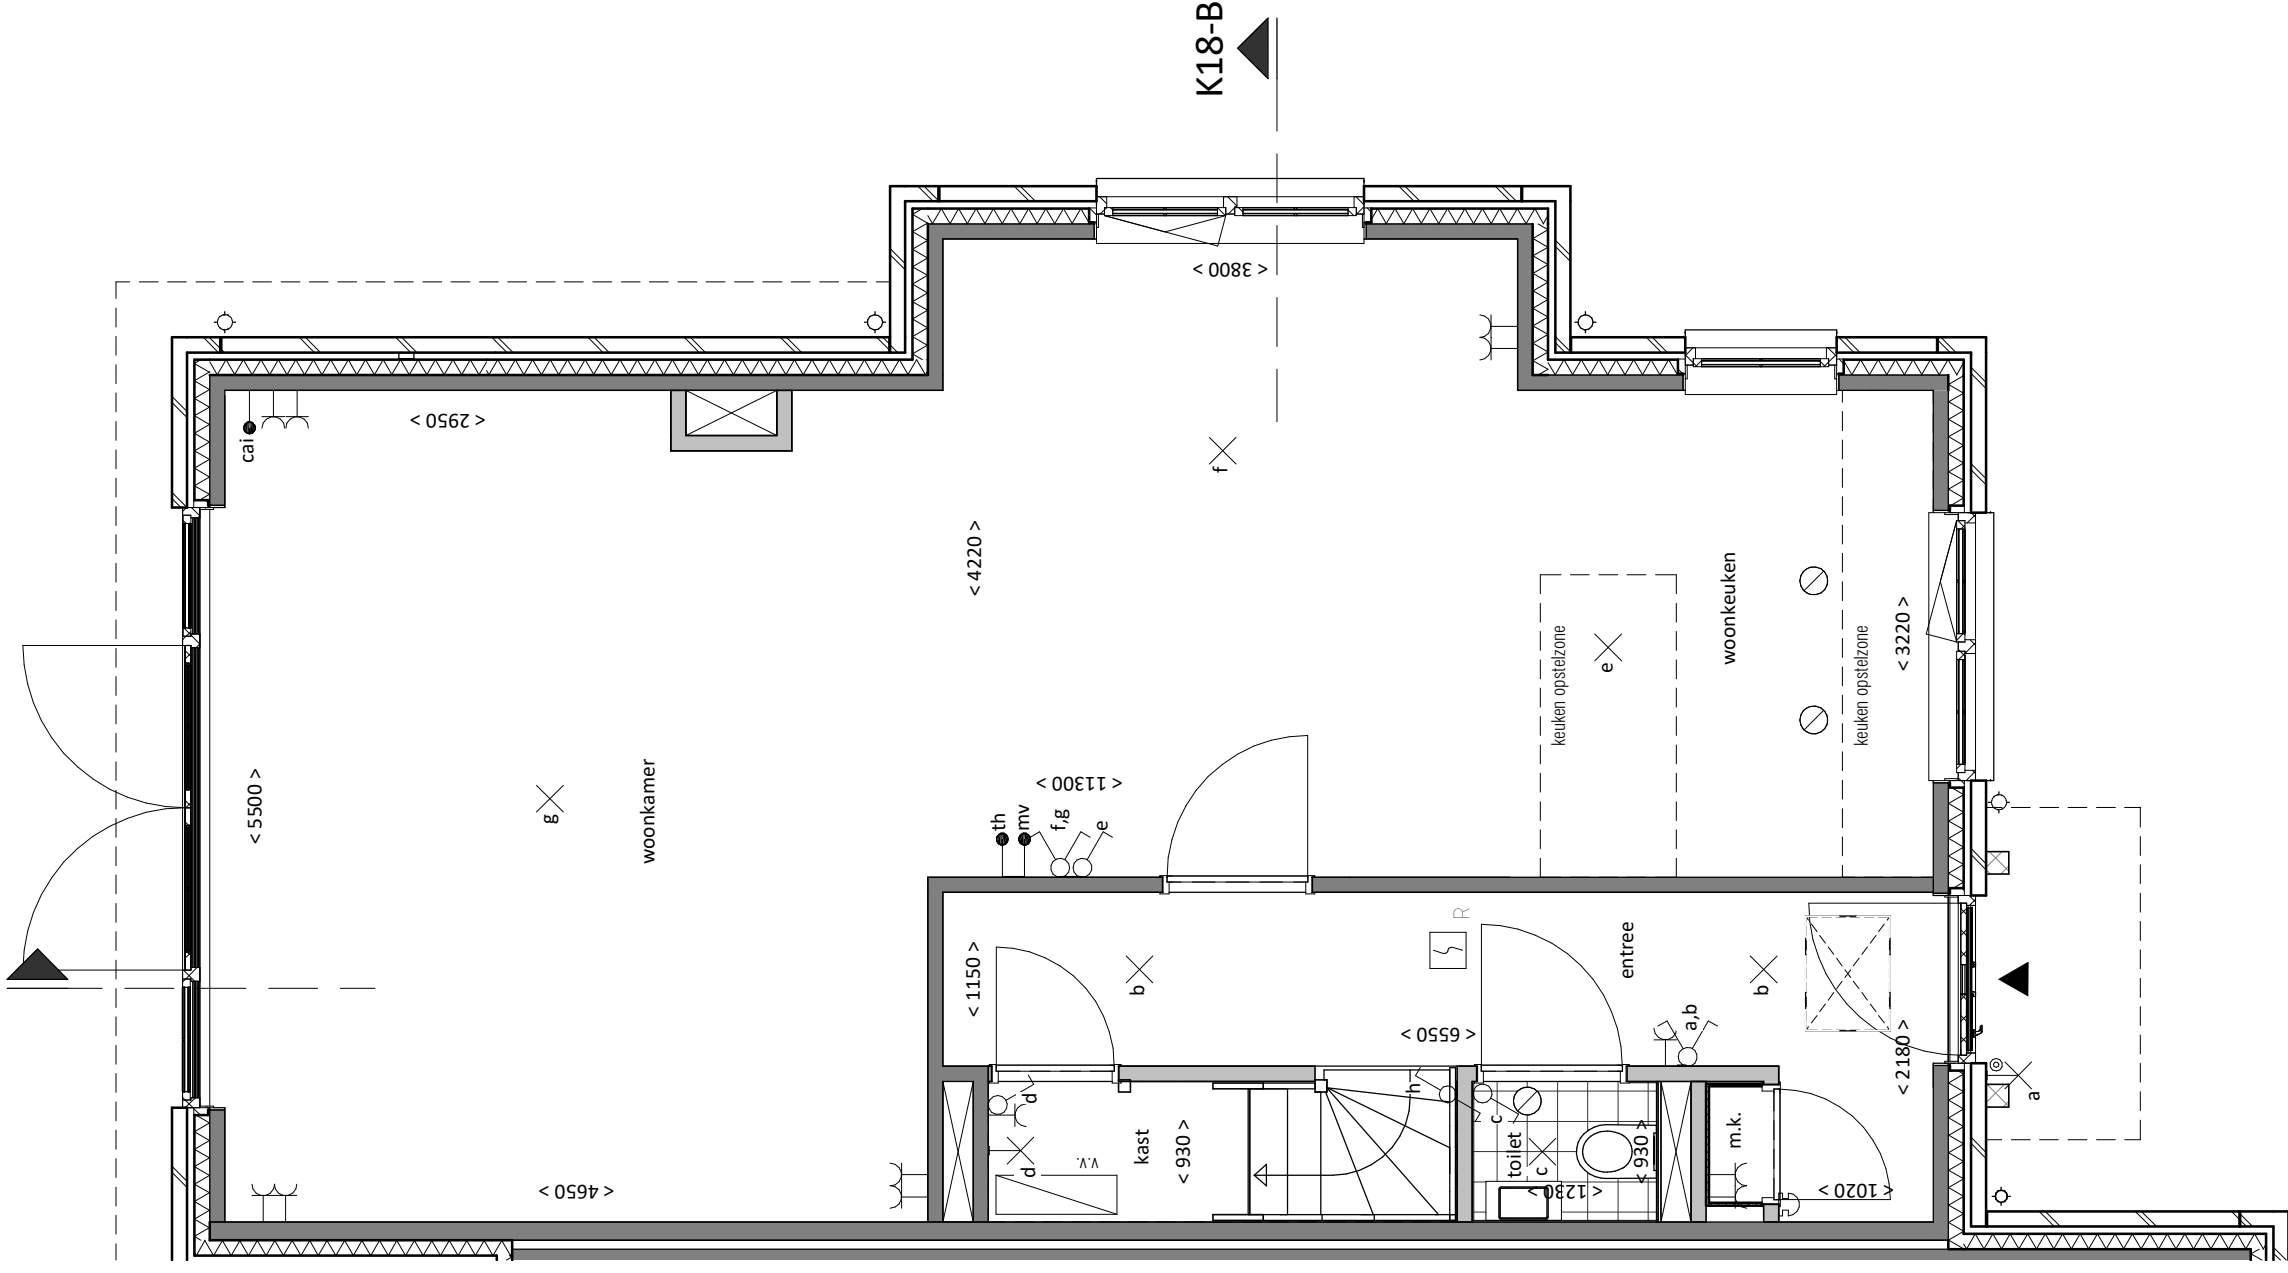

begane grond

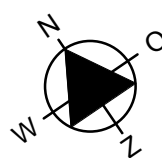


Renvooi: zie blad BV-00 Renvooi




Project De Houtzagerij	Bouwnummer: 18	Omschrijving plattegrond begane grond
Formaat A3	Schaal 1:50	Datum 20-06-2018
		wijz. B: 24-10-2018
		Tekeningnummer BV-100-K18



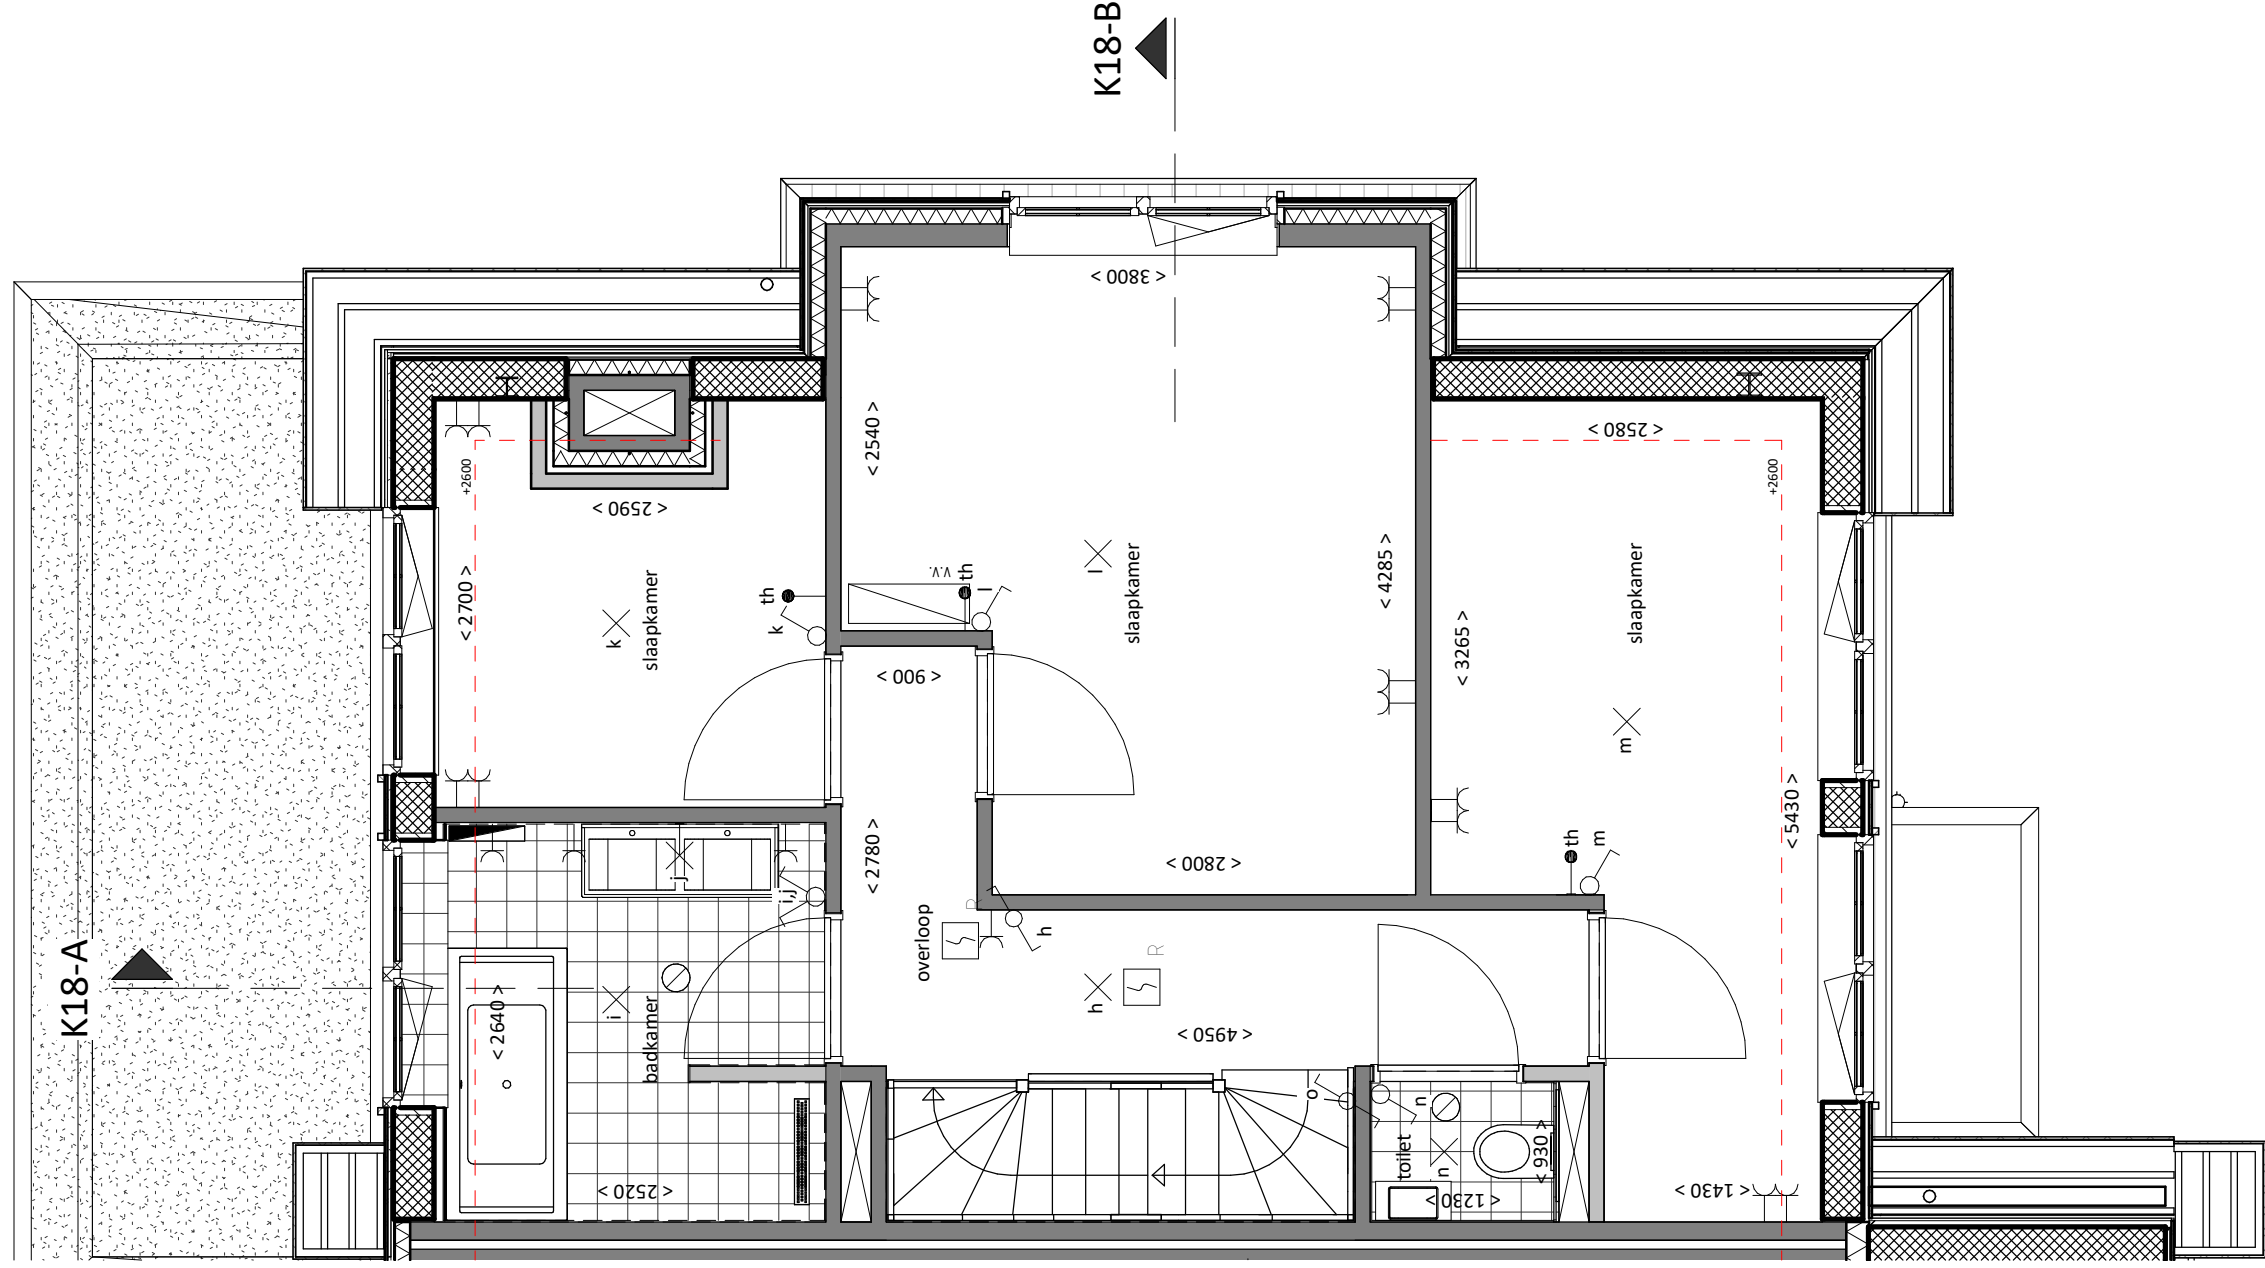

eerste verdieping

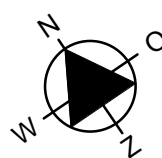


Renvooi: zie blad BV-00 Renvooi




Project De Houtzagerij	Bouwnummer: 18	Omschrijving plattegrond 1e verdieping
Formaat A3	Schaal 1:50	Datum 20-06-2018
		wijz. B: 24-10-2018
		Tekeningnummer BV-101-K18



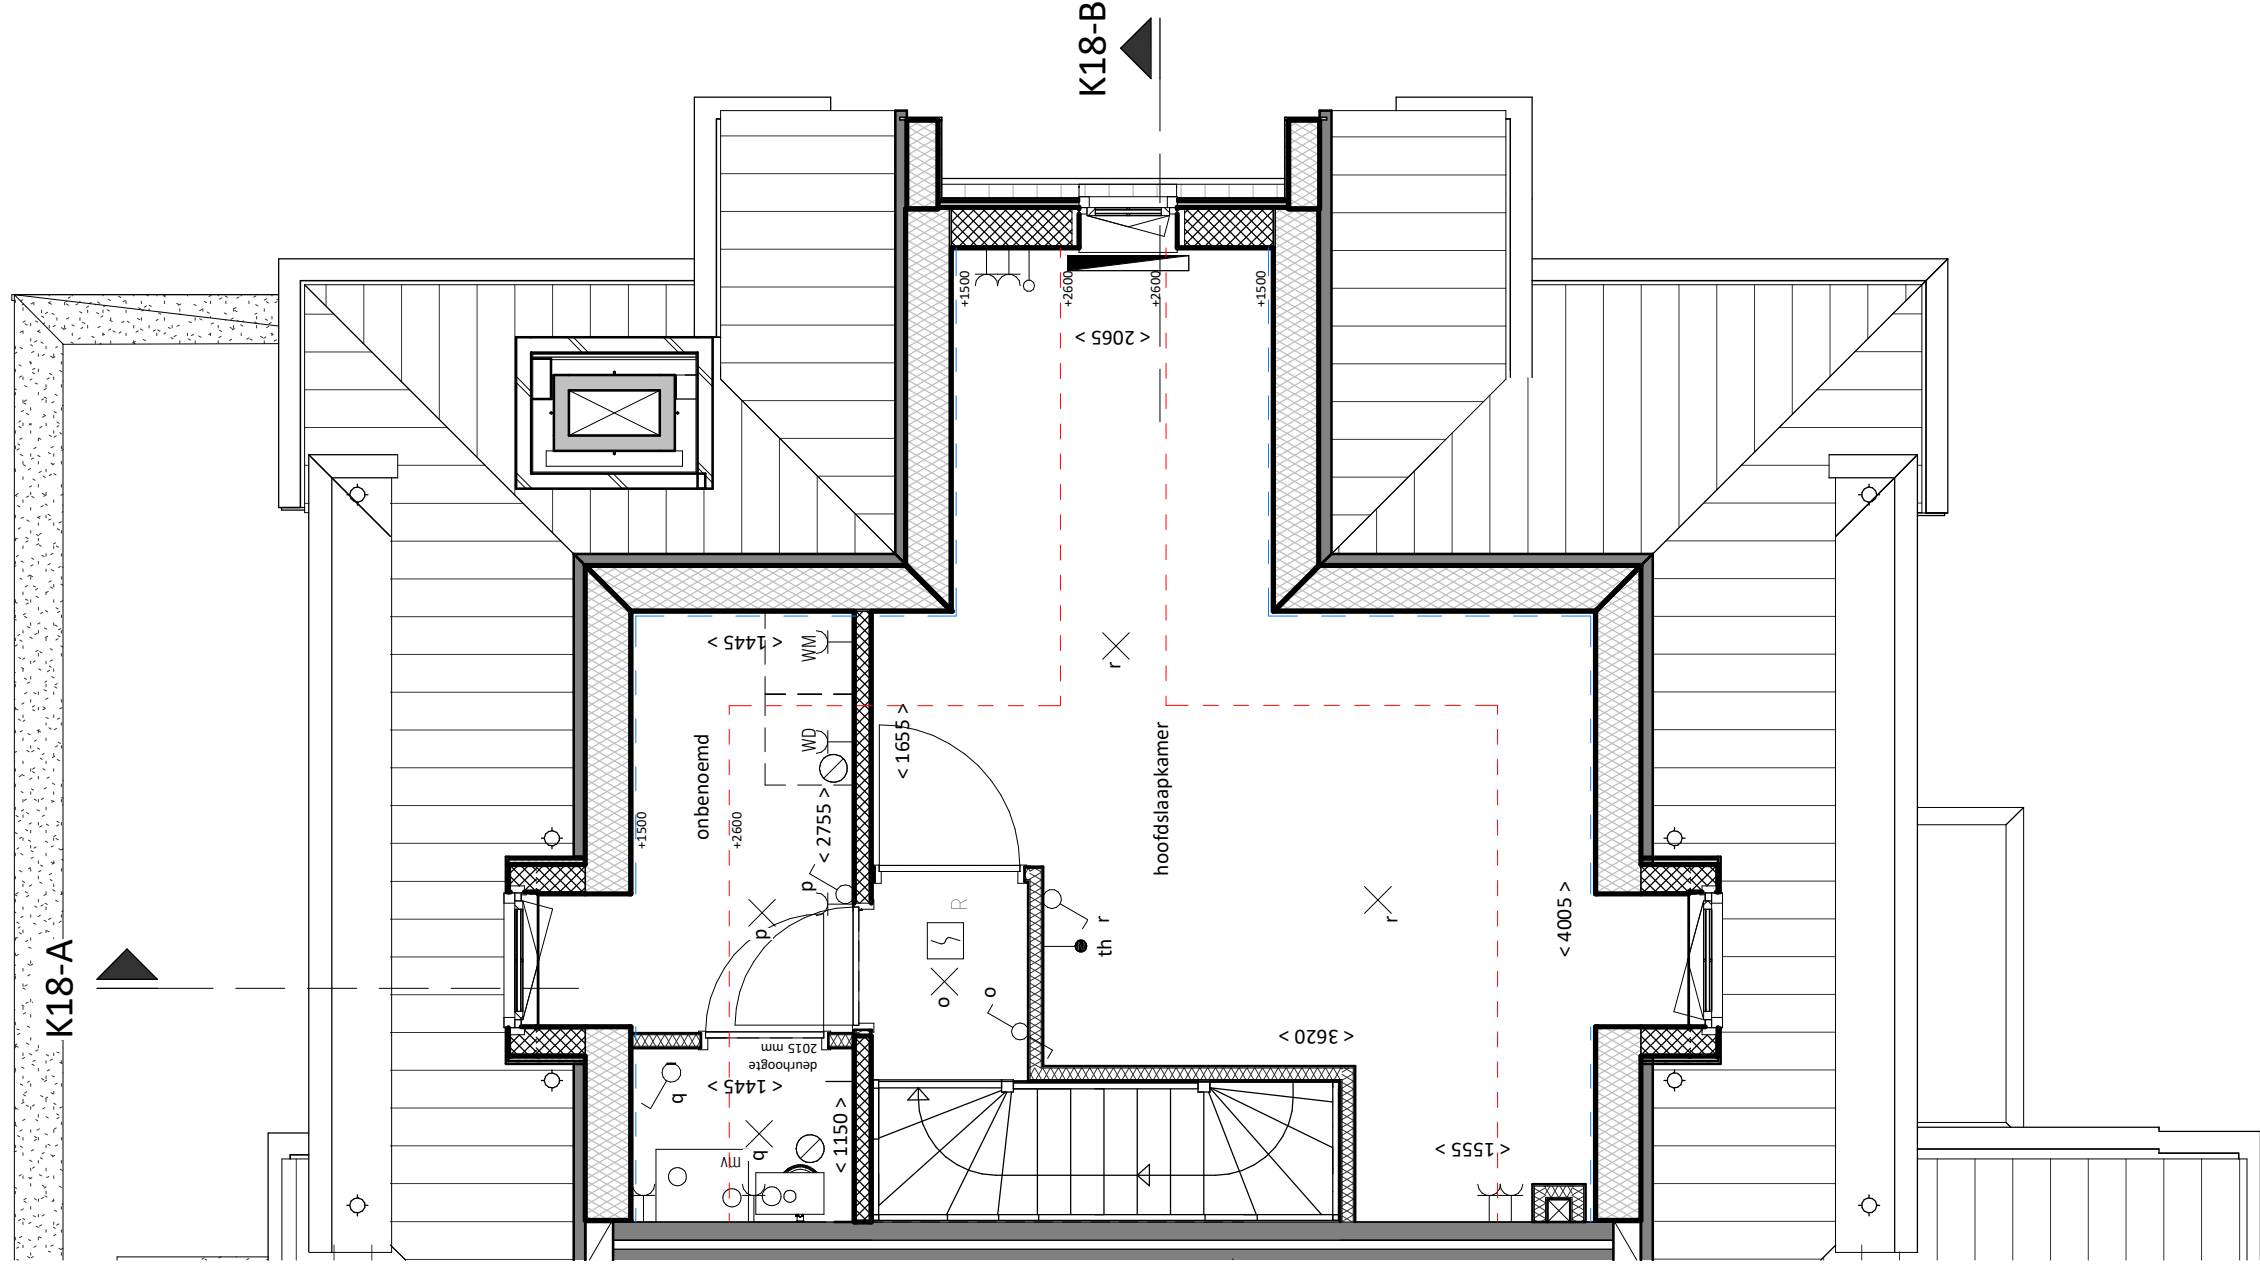

tweede verdieping

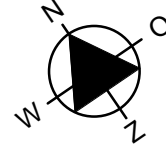

Renvooi: zie blad BV-00 Renvooi



Project De Houtzagerij	Bouwnummer: 18	Omschrijving plattegrond 2e verdieping
Formaat A3	Schaal 1:50	Datum 20-06-2018
		wijz. B: 24-10-2018
		Tekeningnummer BV-102-K18





voorgevel 17

18



rechter zijgevel 18



achtergevel 18

17



linker zijgevel 17



Project
De Houtzagerij

Formaat
A3

Schaal
1:100


Bouwnummer:

Omschrijving
gevels


Datum
20-06-2018

Tekeningnummer

BV-200-K17-18

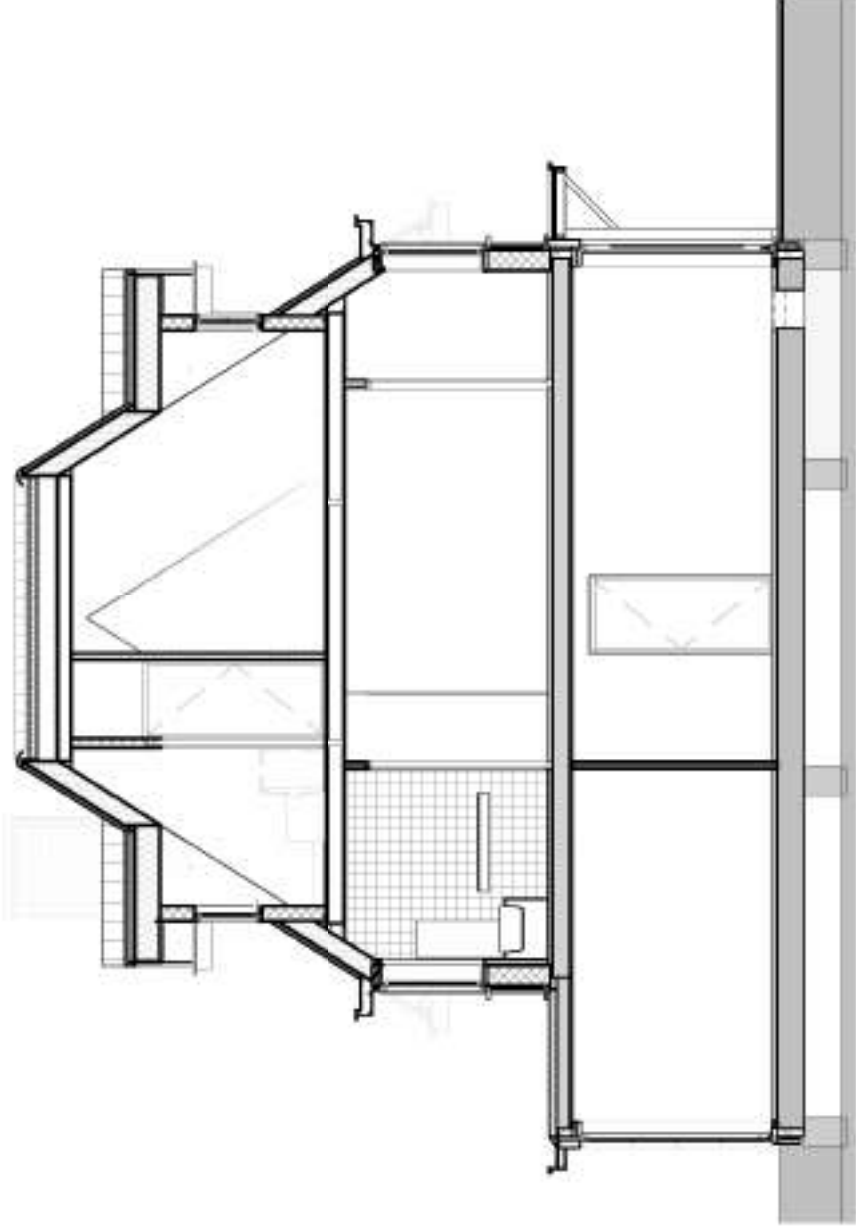

doorsnede A-A

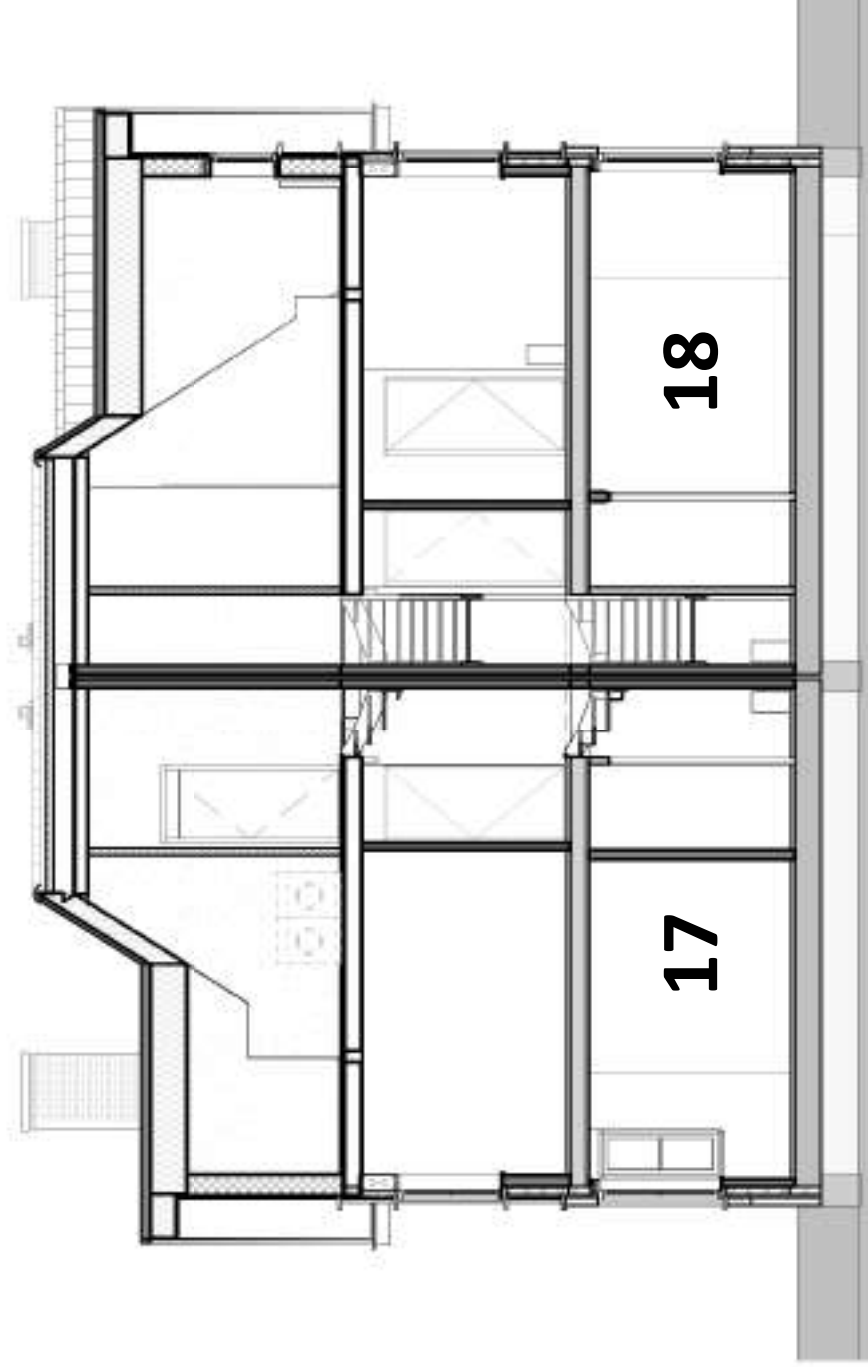

doorsnede B-B



DE HOUT
ZAGERIJ

Project
De Houtzagerij

Bouwnummer:
18

Omschrijving
doorsnedes


Formaat
A3

Datum
20-06-2018


Schaal
1:100

Tekeningnummer


BV-300-K18

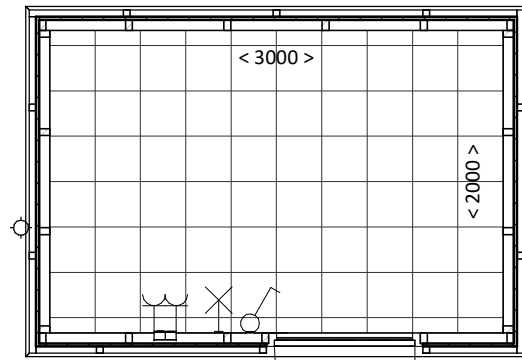


begane grond
Berging K01, K04, K06, K16, K17 en K18

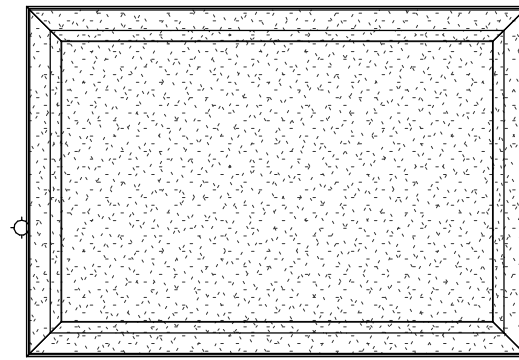

dakaanzicht
Berging K01, K04, K06, K16, K17 en K18

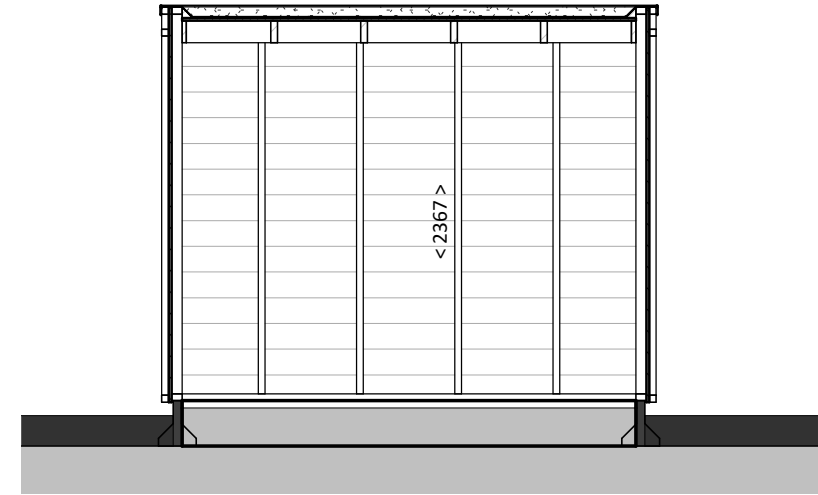


doorsnede A-A
Berging K01, K04, K06, K16, K17 en K18

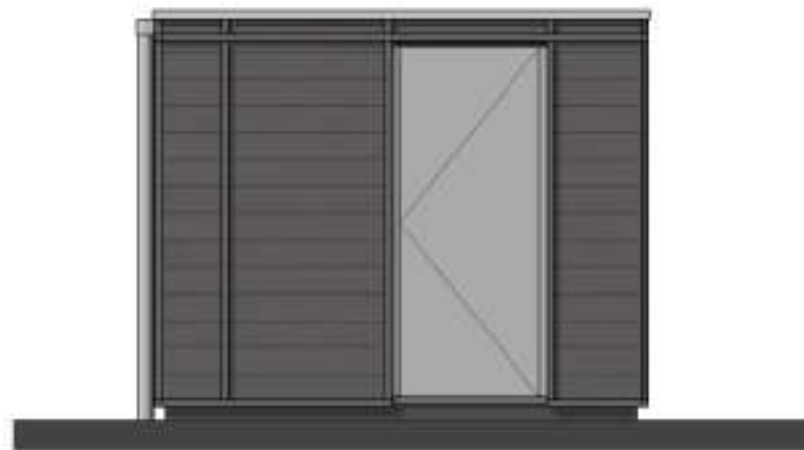


vooraanzicht
Berging K01, K04, K06, K16, K17 en K18



linker zijaanzicht
Berging K01, K04, K06, K16, K17 en K18

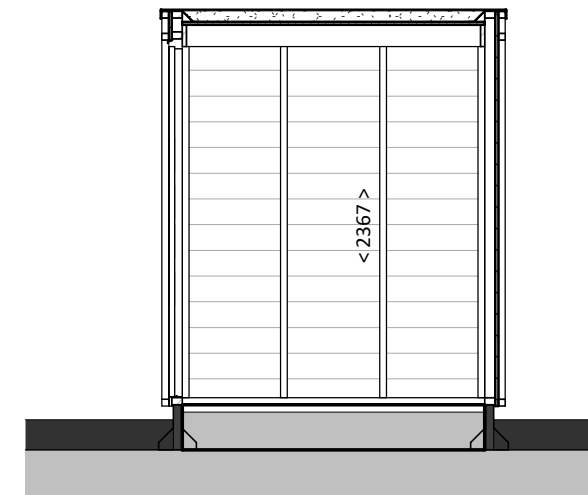

doorsnede B-B
Berging K01, K04, K06, K16, K17 en K18

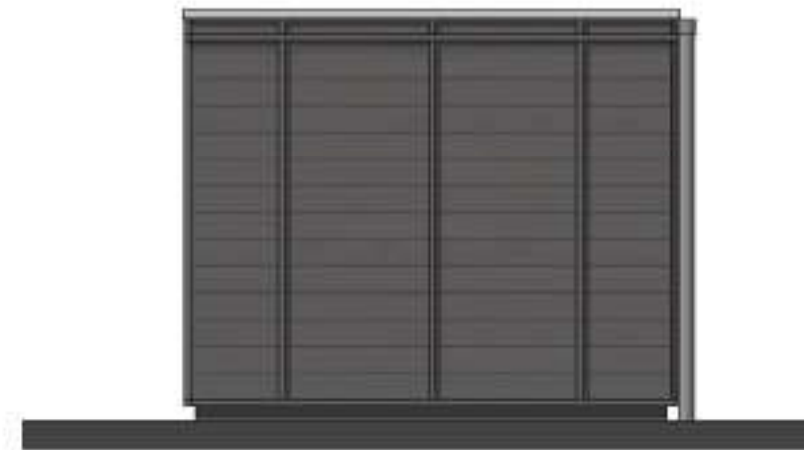

achteraanzicht
Berging K01, K04, K06, K16, K17 en K18



rechter zijaanzicht
Berging K01, K04, K06, K16, K17 en K18



Project
De Houtzagerij

Formaat
A3

Schaal
1:50

Bouwnummer:
01, 04, 06,
16, 17 en 18

Omschrijving
berging

Datum
20-06-2018

Tekeningnummer
BV-001_B03