



### K08 De Houtzagerij - tekeningenlijst bouwkundige verkoopteekeningen

blad	Omschrijving:	Formaat:	Datum:	Status:	Schaal:
BV-001-K08	tekeningenlijst	A3	B: 23-10-2018	definitief	
BV-00	renvooi	A3	20-06-2018	definitief	1:100
BV-002-K07-08	situatie	A3	B: 23-10-2018	definitief	1:175
BV-100-K08	plattegrond begane grond	A3	B: 23-10-2018	definitief	1:100
BV-101-K08	plattegrond 1e verdieping	A3	B: 23-10-2018	definitief	1:100
BV-102-K08	plattegrond 2e verdieping	A3	B: 23-10-2018	definitief	1:100
BV-200-K07-08	gevels	A3	20-06-2018	definitief	1:100
BV-300-K08	doorsnedes	A3	20-06-2018	definitief	1:100
BV-001-B02	berging	A3	20-06-2018	definitief	1:50



**Project**  
De Houtzagerij

**Formaat**  
A3


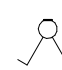
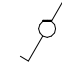

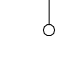
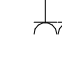







**Schaal**








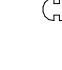




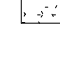
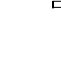
**Bouwnummer:**  
08







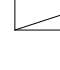


**Omschrijving**  
tekeningenlijst

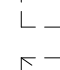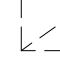**Datum wijz.**  
20-06-2018 B: 23-10-2018

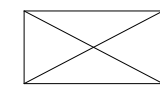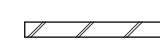**Tekeningnummer**  
**BV-001-K08**

-  1-polige schakelaar
-  serie schakelaar
-  wisselschakelaar
-  aansluitpunt bedraad
-  aansluitpunt onbedraad
-  dubbele wandcontactdoos geaard
-  enkele wandcontactdoos geaard
-  aansluitpunt plafondlicht
-  aansluitpunt wandlicht
-  drukknop bel
-  schel van de deurbel
-  rookmelder (aan de kap hangt deze aan pendel)
-  mv afzuigpunt

-  hemelwaterafvoer (hwa)
-  CV-ketel
-  MV-box
-  expansievat
-  v.v. verdeler vloerverwarming
-  douchegoot
-  radiator
-  infiltratiekrat
-  loopdeur
-  standaard aansluitpunten keuken cf. technische omschrijving verkoopbrochure
-  kruipluik
-  haag a (laag) 1m hoog, ca 600 mm breed
-  haag b (hoog) 2m hoog, ca 600 mm breed
-  spuwer

 -  leidingschacht
-  gevelmetselwerk
-  dragende binnenwand (kalkzandsteen)
-  binnenwand niet dragend
-  binnenwand niet dragend (hsb/ms)
-  binnenwand dragend (hsb)
-  kap constructie
-  grindkoffer
-  < 3000 > maatvoering in mm

afkortingen:

- m.k. meterkast
- cv centrale verwarming
- mv mechanische ventilatie
- wm opstelplaats wasmachine
- wd opstelplaats wasdroger
- er elektrische radiator
- th thermostaat
- cai centrale antenne inrichting

algemeen:

De posities en afmetingen van onderdelen van cv-installaties, mv-installaties, elektrische aansluitpunten en hwa's zijn indicatief.

De afmetingen van de schachten zijn indicatief.



**Project**  
De Houtzagerij

**Formaat**  
A3



**Schaal**  
1:100

**Bouwnummer:**

**Omschrijving**  
renvooi

**Datum**  
20-06-2018

**Tekeningnummer**  
**BV-00**

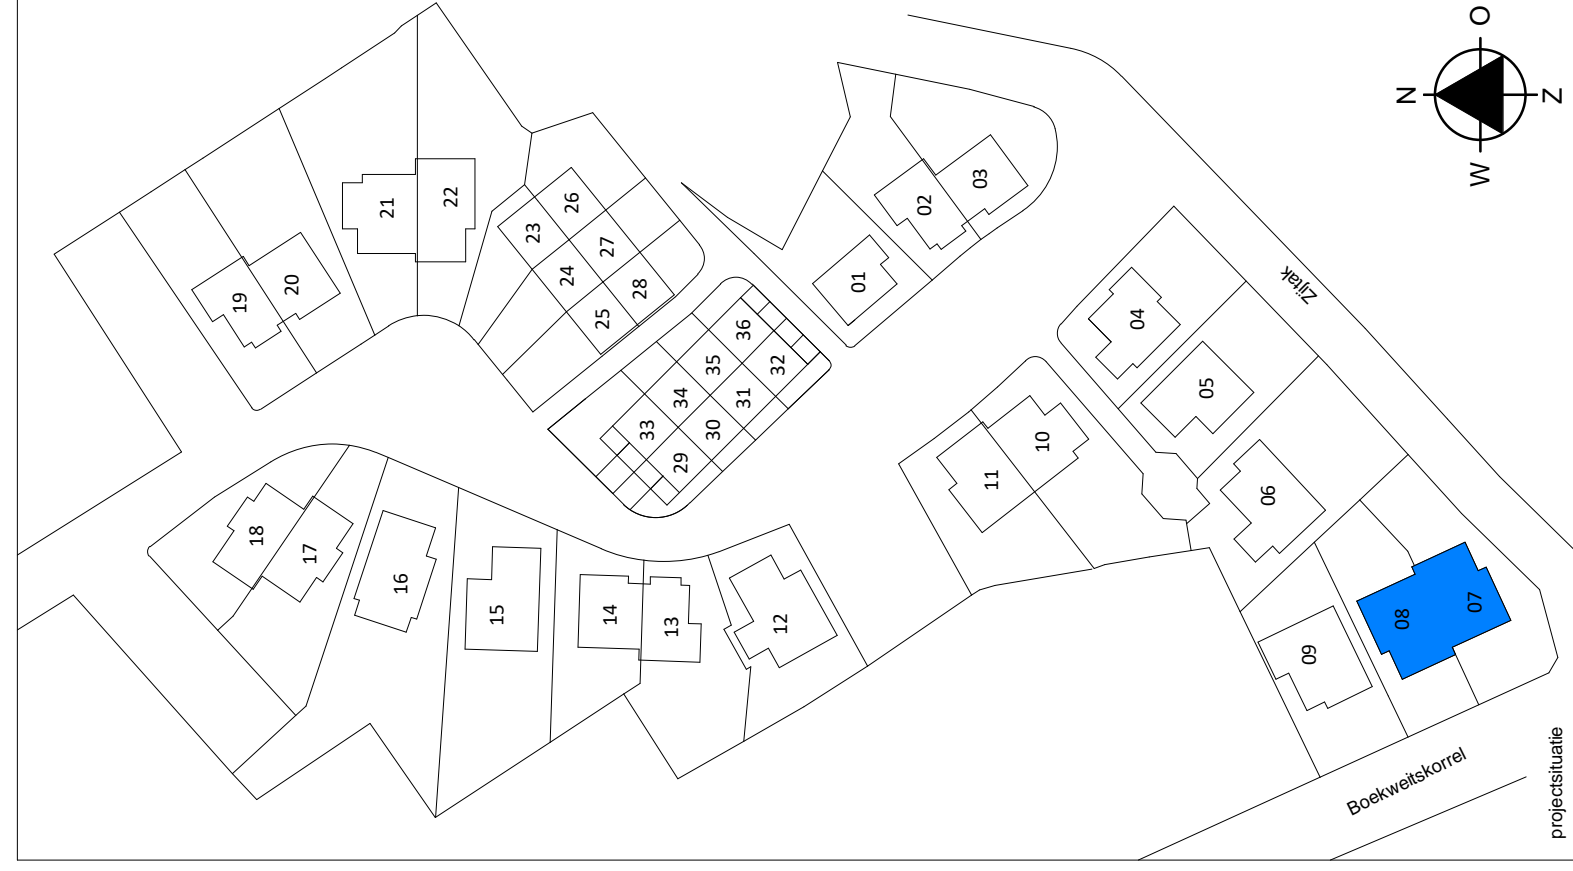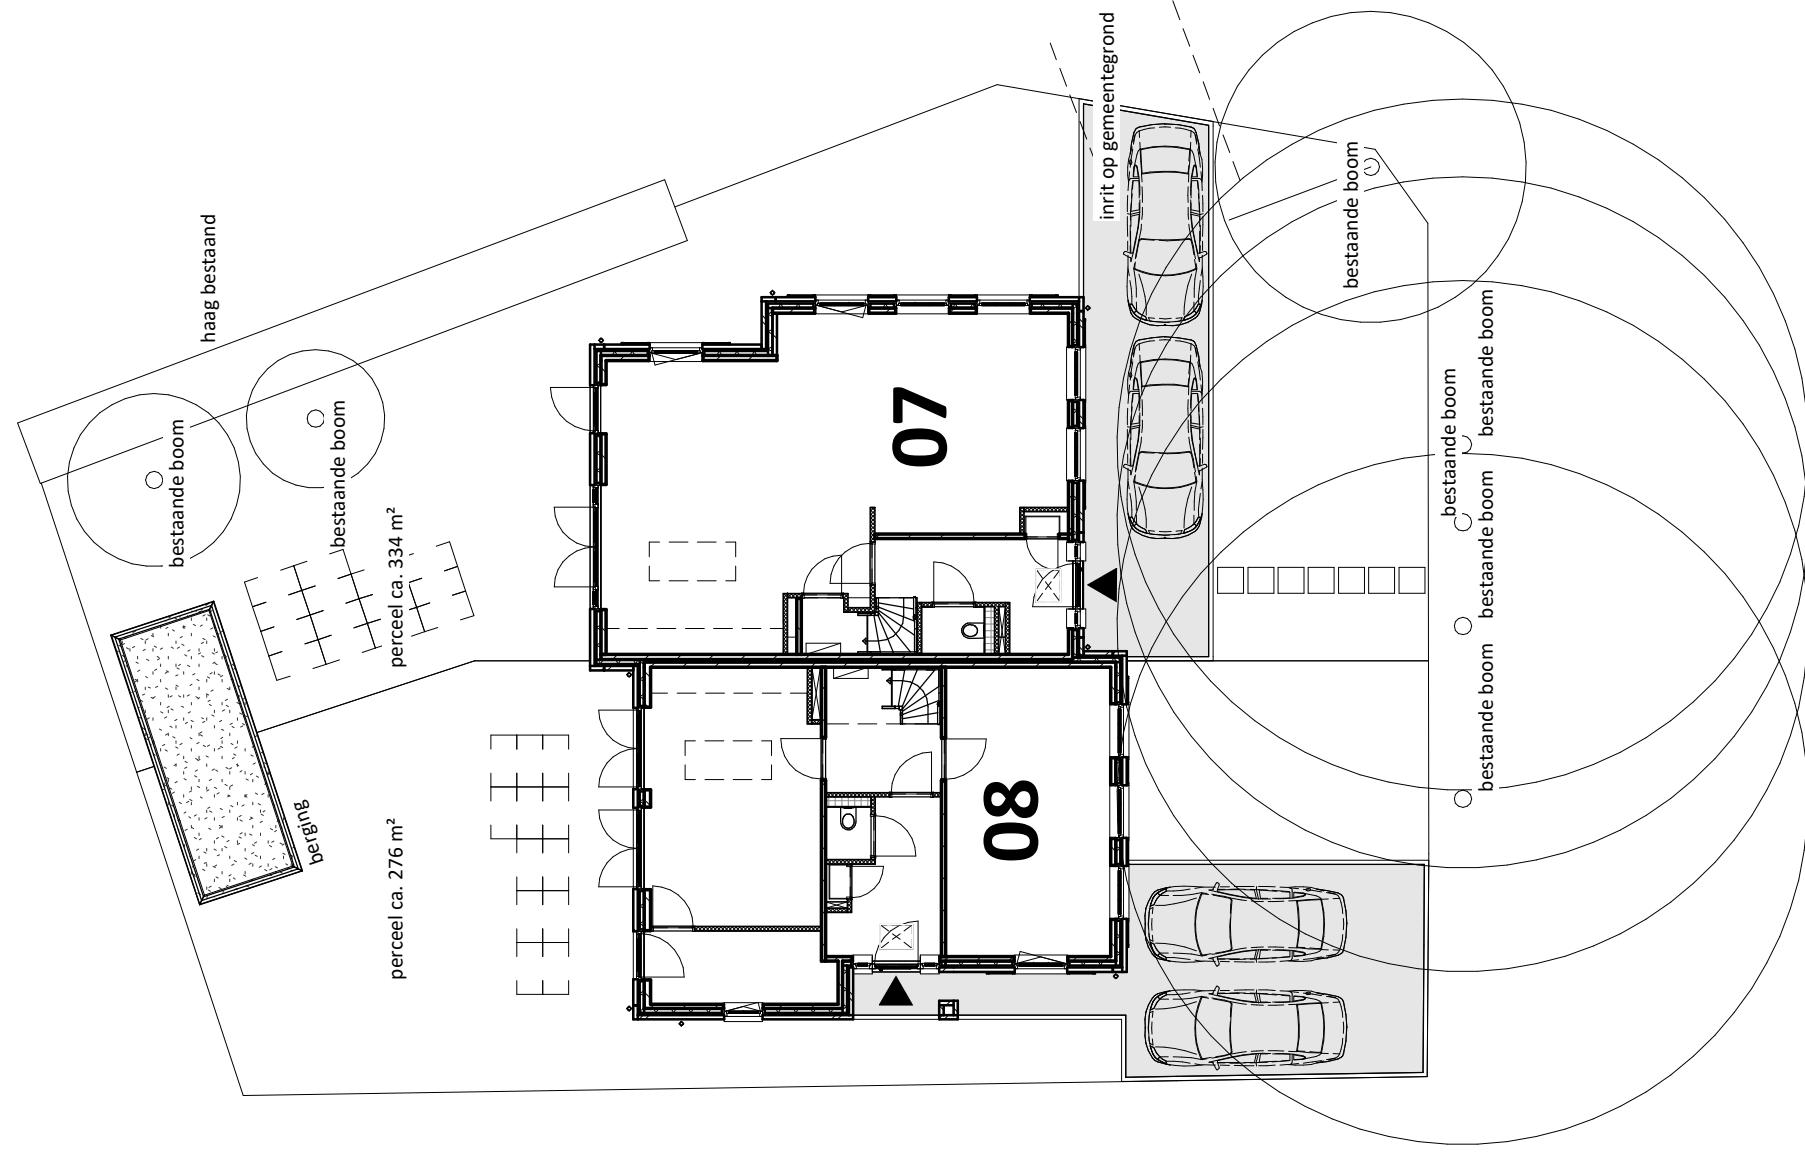

**Project**  
De Houtzagerij

**Formaat**  
A3

**Schaal**  
1:175


**Bouwnummer:**  
07 08

**Omschrijving**  
situatie


**Datum**  
20-06-2018

**wijz.**  
B: 23-10-2018


**Tekeningnummer**  
**BV-002-K07-08**

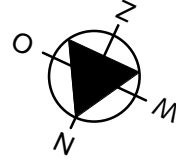

K08-A

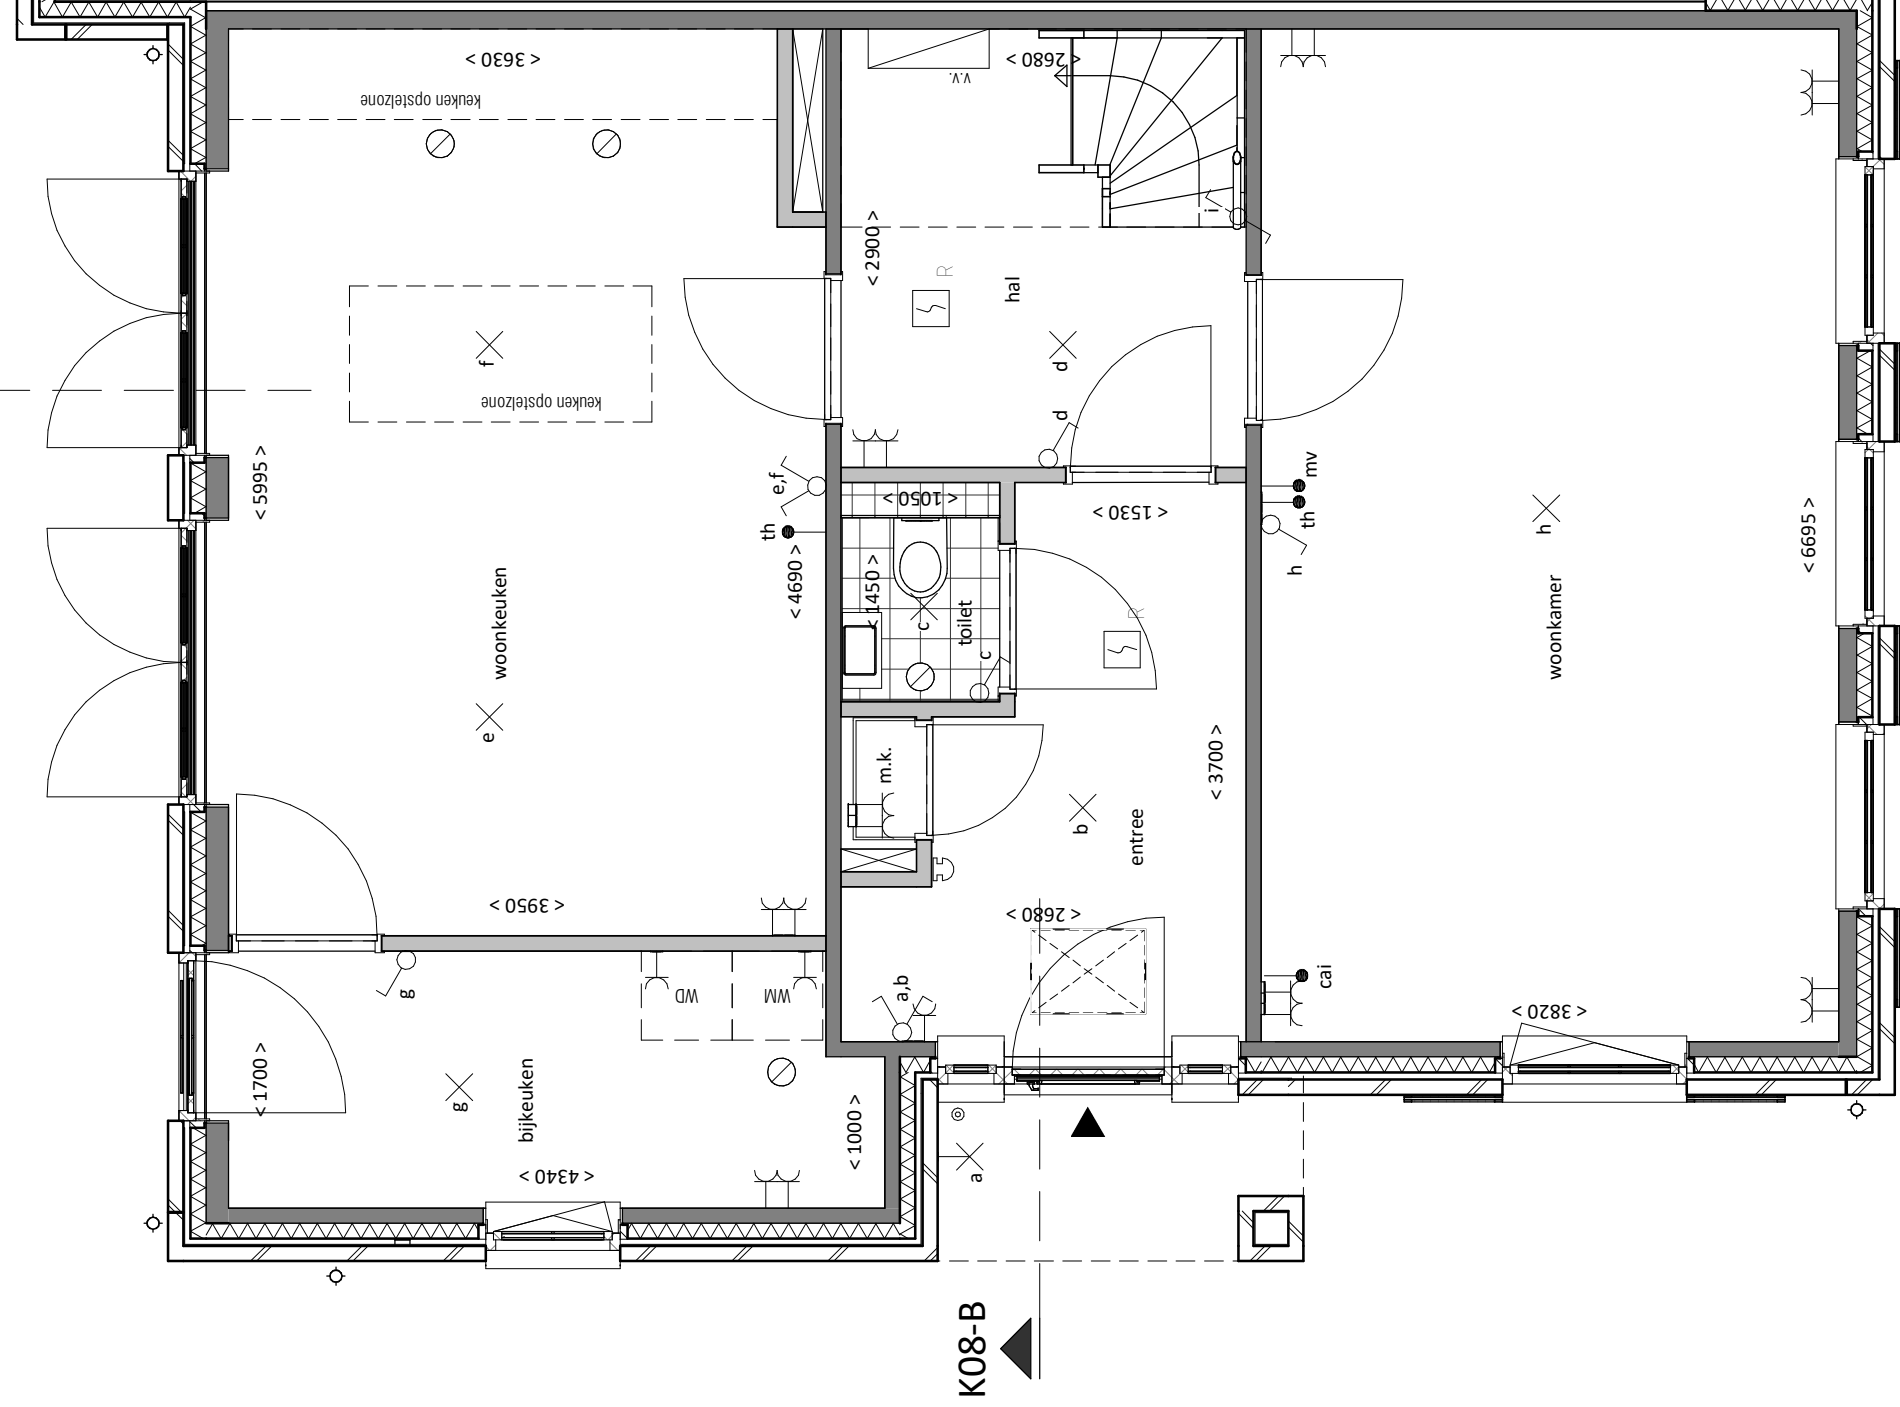

begane grond

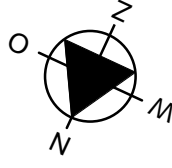

Renvooi: zie blad BV-00 Renvooi




Project De Houtzagerij  
 Bouwnummer: 08  
 Formaat A3  
 Schaal 1:100

Omschrijving plattegrond begane grond  
 Datum 20-06-2018  
 Wijz. B: 23-10-2018  
 Tekeningnummer  
**BV-100-K08**






K08-A

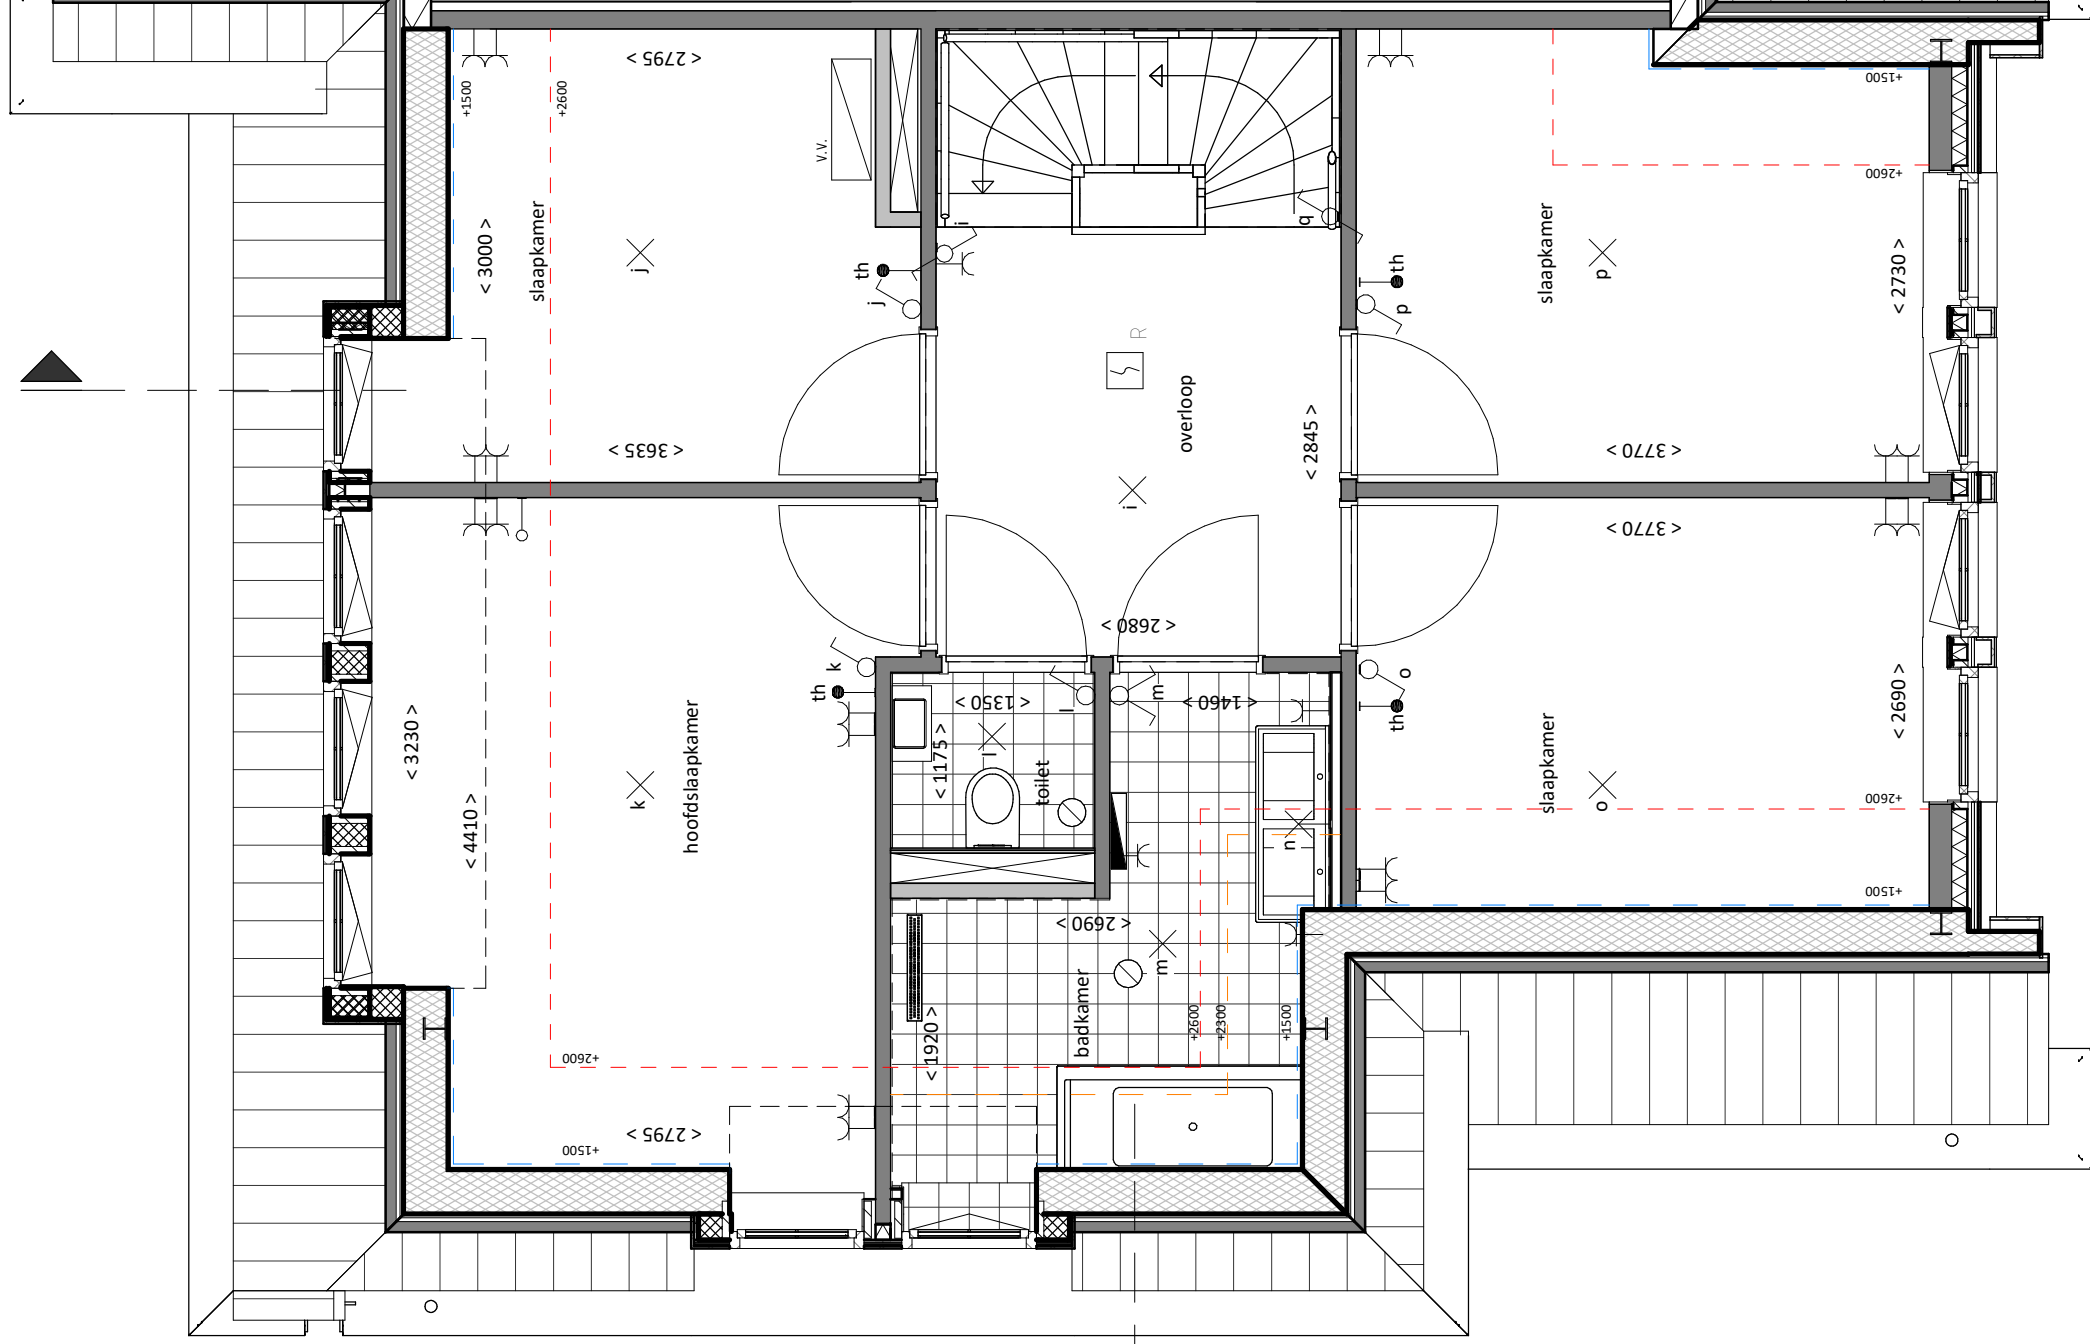

K08-B

eerste verdieping

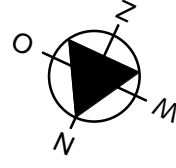

Renvooi: zie blad BV-00 Renvooi



**Project**  
De Houtzagerij

**Formaat**  
A3

**Schaal**  
1:100

**Bouwnummer:**  
08


**Omschrijving**  
plattegrond 1e verdieping

**Datum** 20-06-2018  
**wijz.** B: 23-10-2018

**Tekeningnummer**  
**BV-101-K08**




K08-A

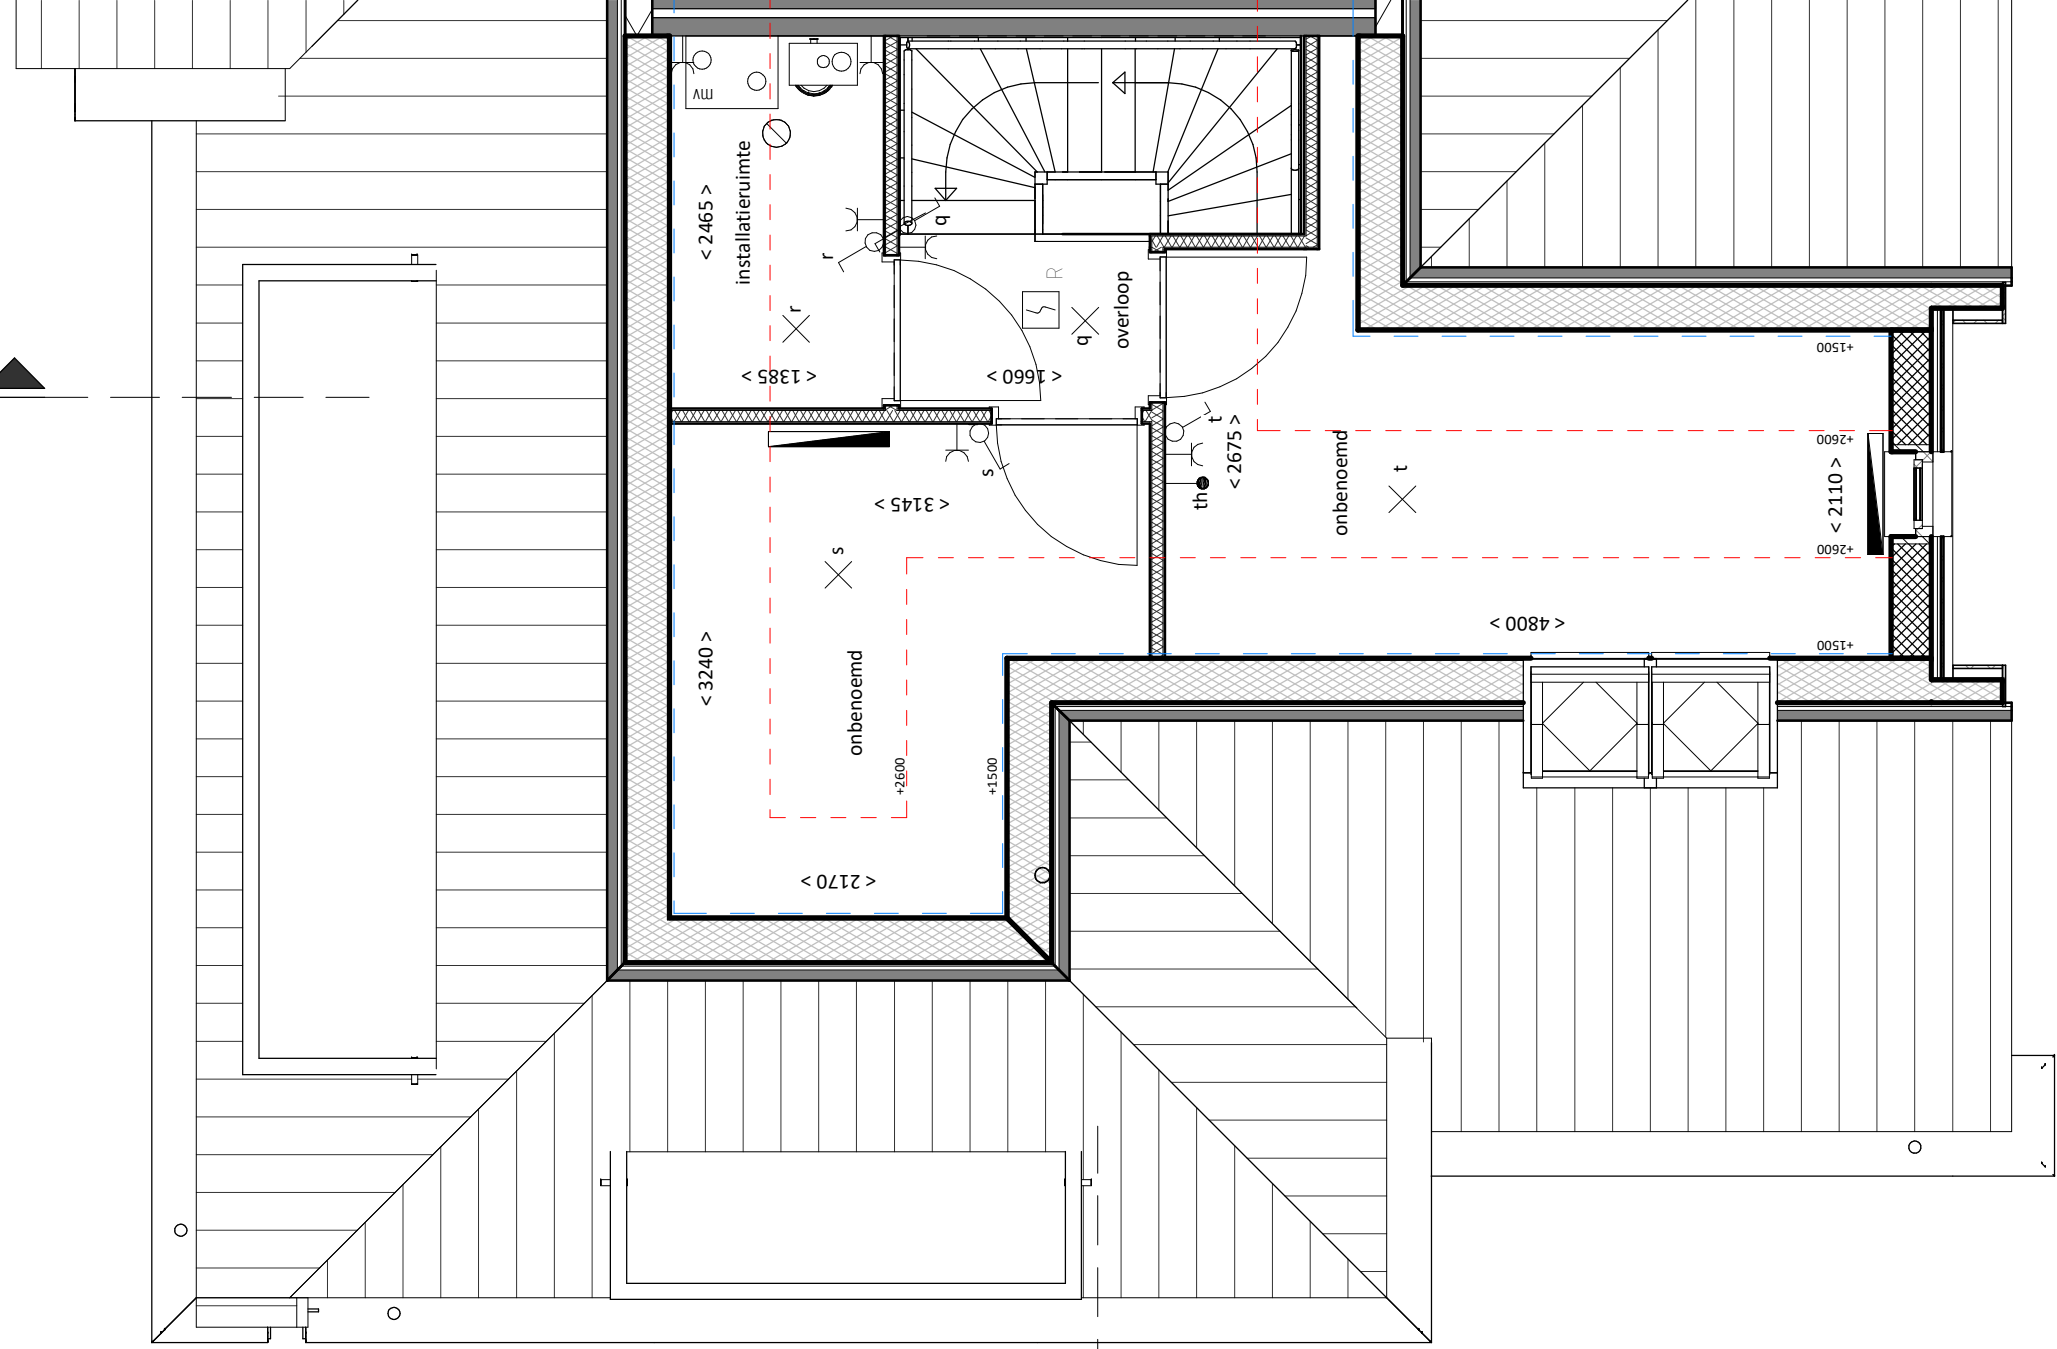

K08-B



tweede verdieping

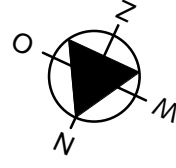

Renvooi: zie blad BV-00 Renvooi



**DE HOUT  
ZAGERIJ**

**Project**  
De Houtzagerij

**Omschrijving**  
plattegrond 2e verdieping

**Bouwnummer:**  
08

**Datum**  
20-06-2018

**Formaat**  
A3

**Schaal**  
1:100

**wijz.**  
B: 23-10-2018

**Tekeningnummer**

**BV-102-K08**





voorgevel

08

07



rechter zijgevel 07



achtergevel

07

08



linker zijgevel 08



Project  
De Houtzagerij

Formaat  
A3


Schaal  
1:100

Bouwnummer:  
07 08


Omschrijving  
gevels

Datum  
20-06-2018

Tekeningnummer  
BV-200-K07-08

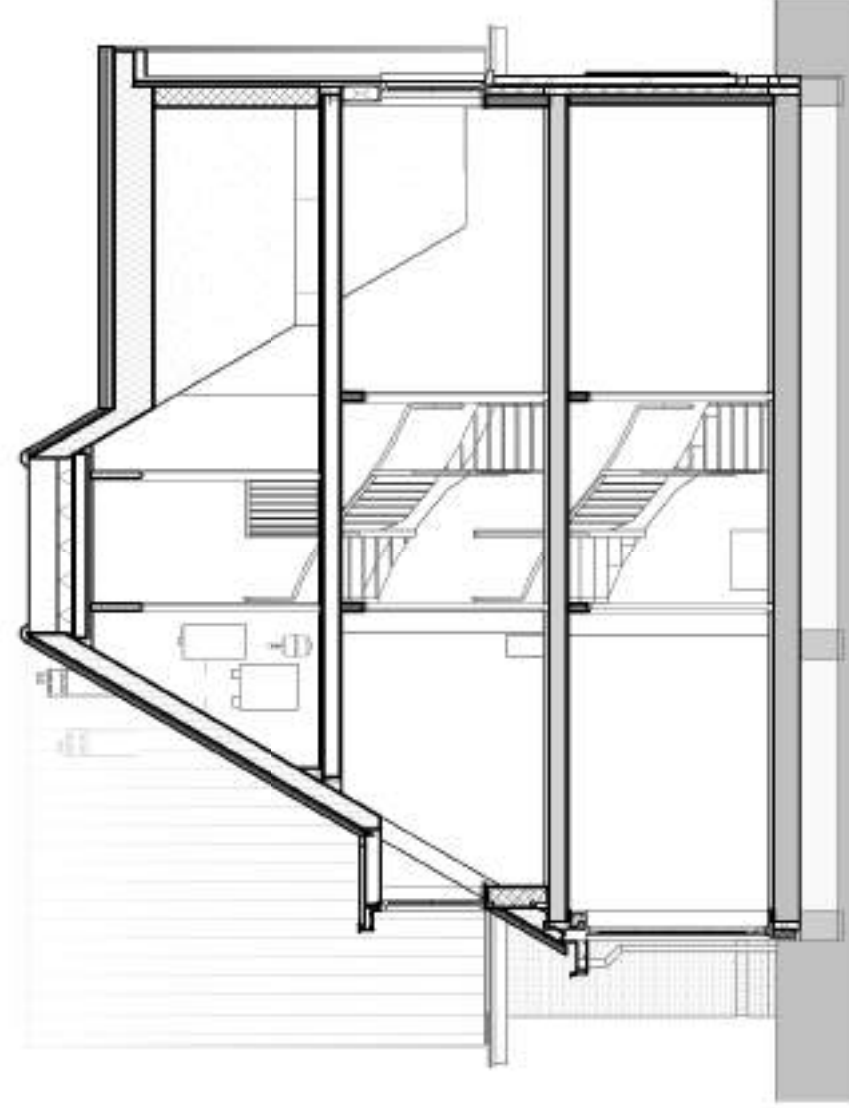

doorsnede A-A

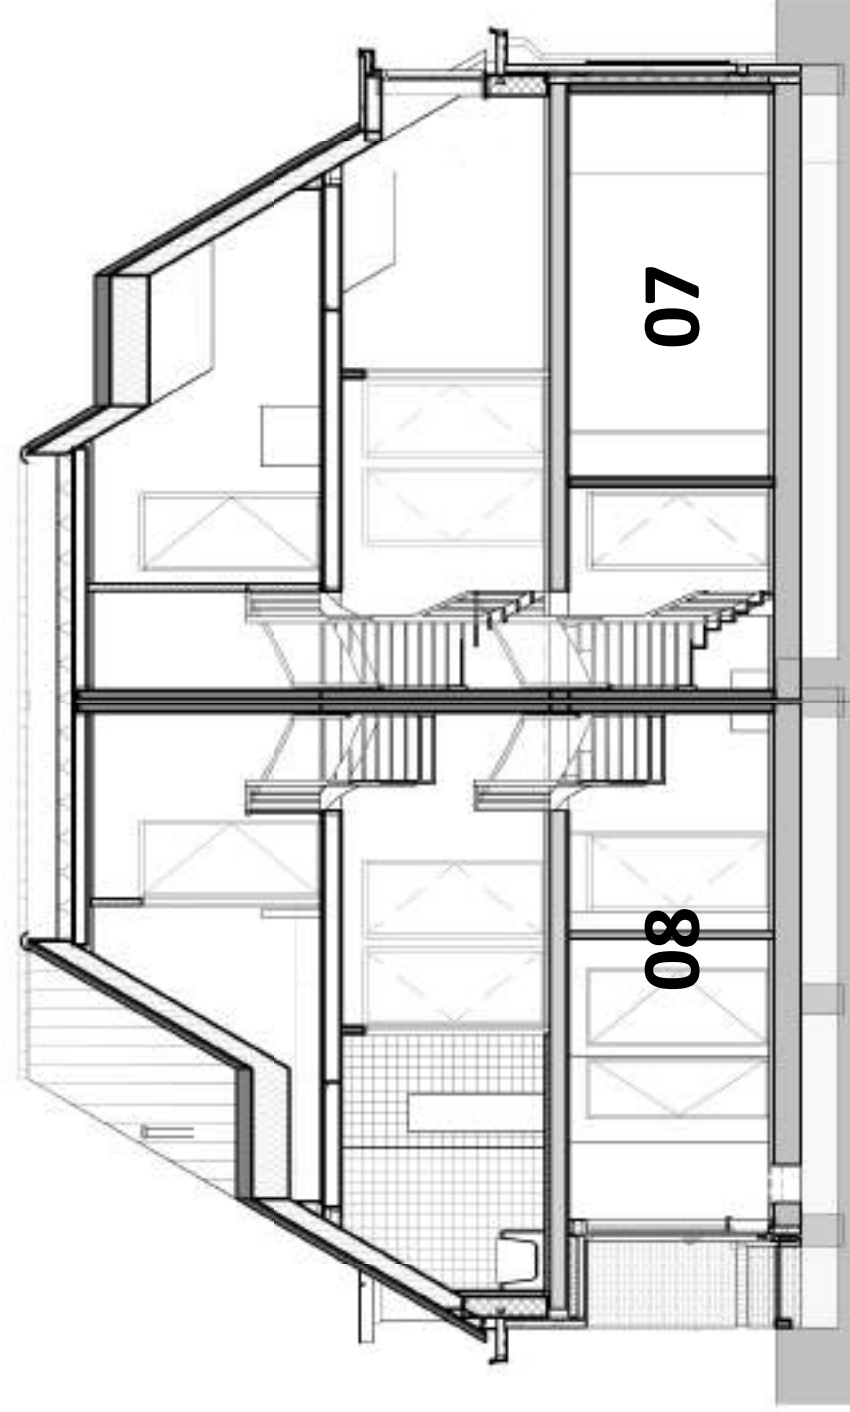

doorsnede B-B



**DE HOUT  
ZAGERIJ**

**Omschrijving**  
doorsnedes

**Datum**  
20-06-2018

**Tekeningnummer**  
**BV-300-K08**


**Bouwnummer:**  
08

**Project**  
De Houtzagerij


**Formaat**  
A3

**Schaal**  
1:100



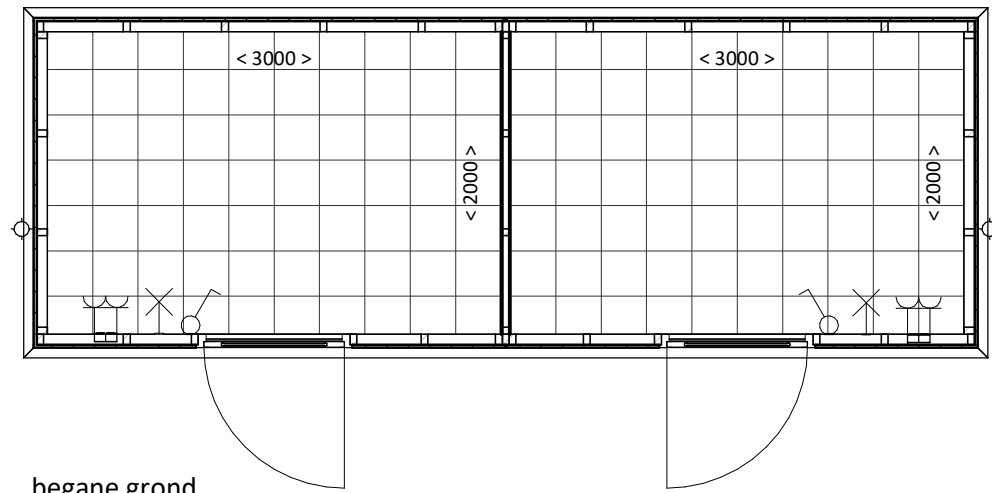

begane grond  
Berging K07 en K08

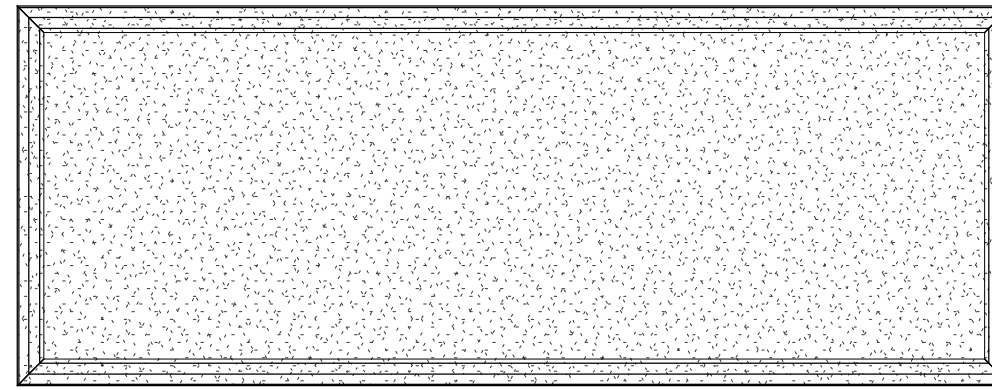


dakaanzicht  
Berging K07 en K08



vooraanzicht  
Berging K07 en K08



rechter zijaanzicht  
Berging K07 en K08

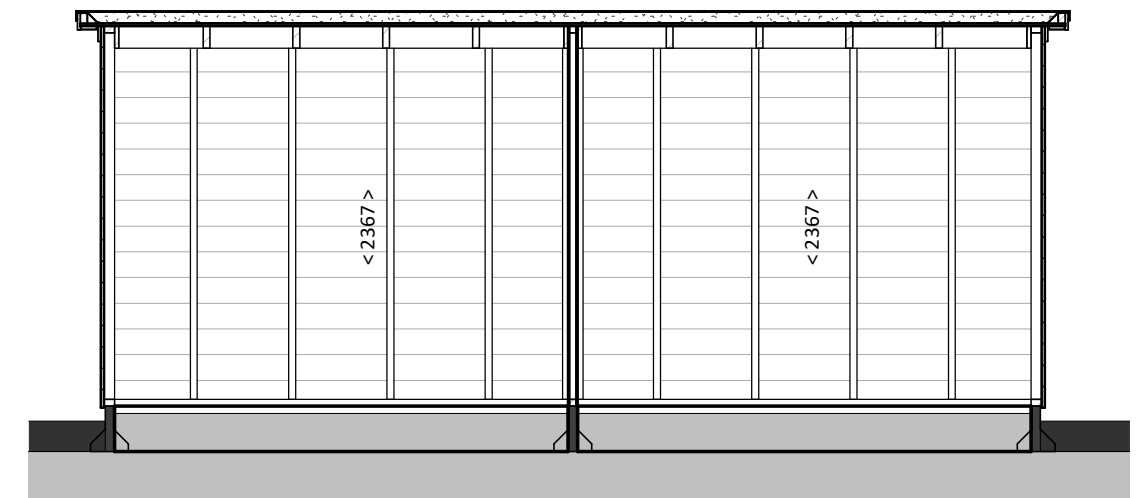


doorsnede A-A  
Berging K07 en K08



achteraanzicht  
Berging K07 en K08



linker zijaanzicht  
Berging K07 en K08

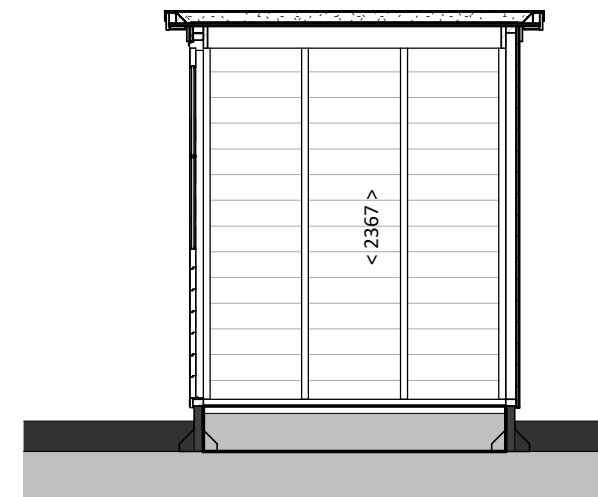

doorsnede B-B  
Berging K07 en K08



**Project**  
De Houtzagerij

**Formaat**  
A3

**Schaal**  
1:50

**Bouwnummer:**  
07 en 08

**Omschrijving**  
berging

**Datum**  
20-06-2018

**Tekeningnummer**  
**BV-001\_B02**